


Commune de MORBECQUE
 Echelle: 1/250
 D° 37300 Mars 2022

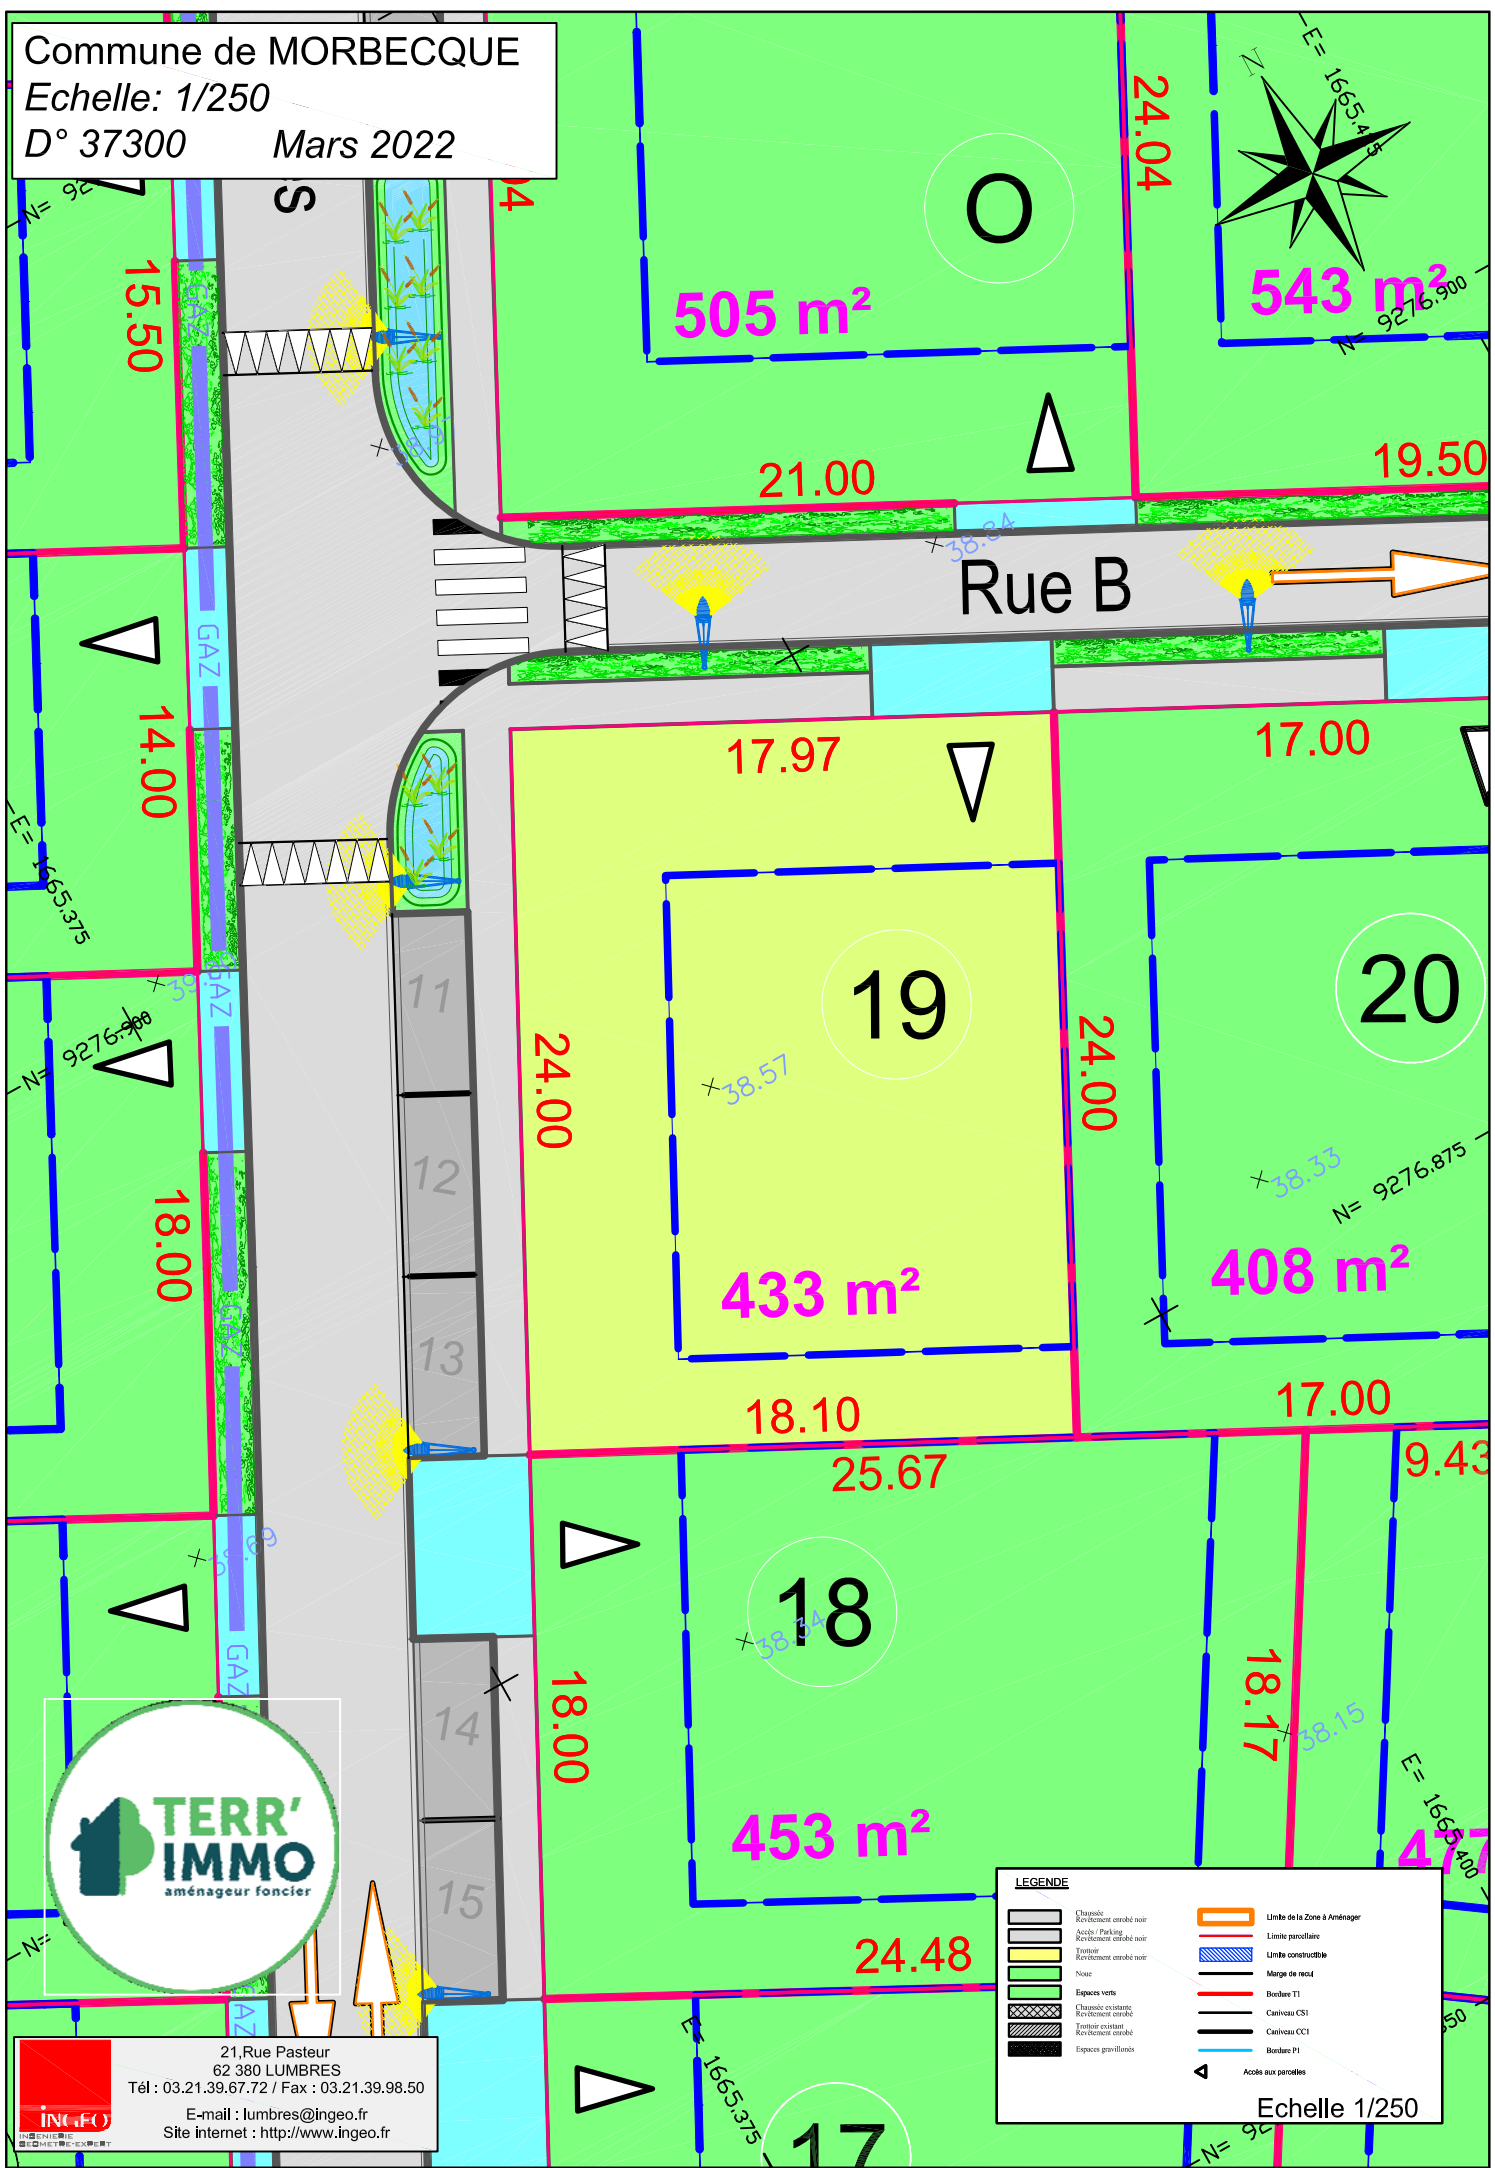

21, Rue Pasteur
 62 380 LUMBRES
 Tél : 03.21.39.67.72 / Fax : 03.21.39.98.50
 E-mail : lumbres@ingeo.fr
 Site internet : http://www.ingeo.fr

LEGENDE

	Chaussée		Limite de la Zone à Aménager
	Revêtement caroté noir		Limite parcelaire
	Acide / Parking		Limite constructible
	Revêtement vitré noir		Marges de trottoir
	Trottoir		Bordure T1
	Revêtement caroté noir		Bordure CS1
	Noise		Bordure CC1
	Espaces verts		Bordure P1
	Chaussée existante		Accès aux parcelles
	Revêtement caroté		
	Trottoir existant		
	Revêtement caroté		
	Espaces grillonnés		

Echelle 1/250