


Commune de MORBECQUE
 Echelle: 1/250
 D° 37300 Mars 2022

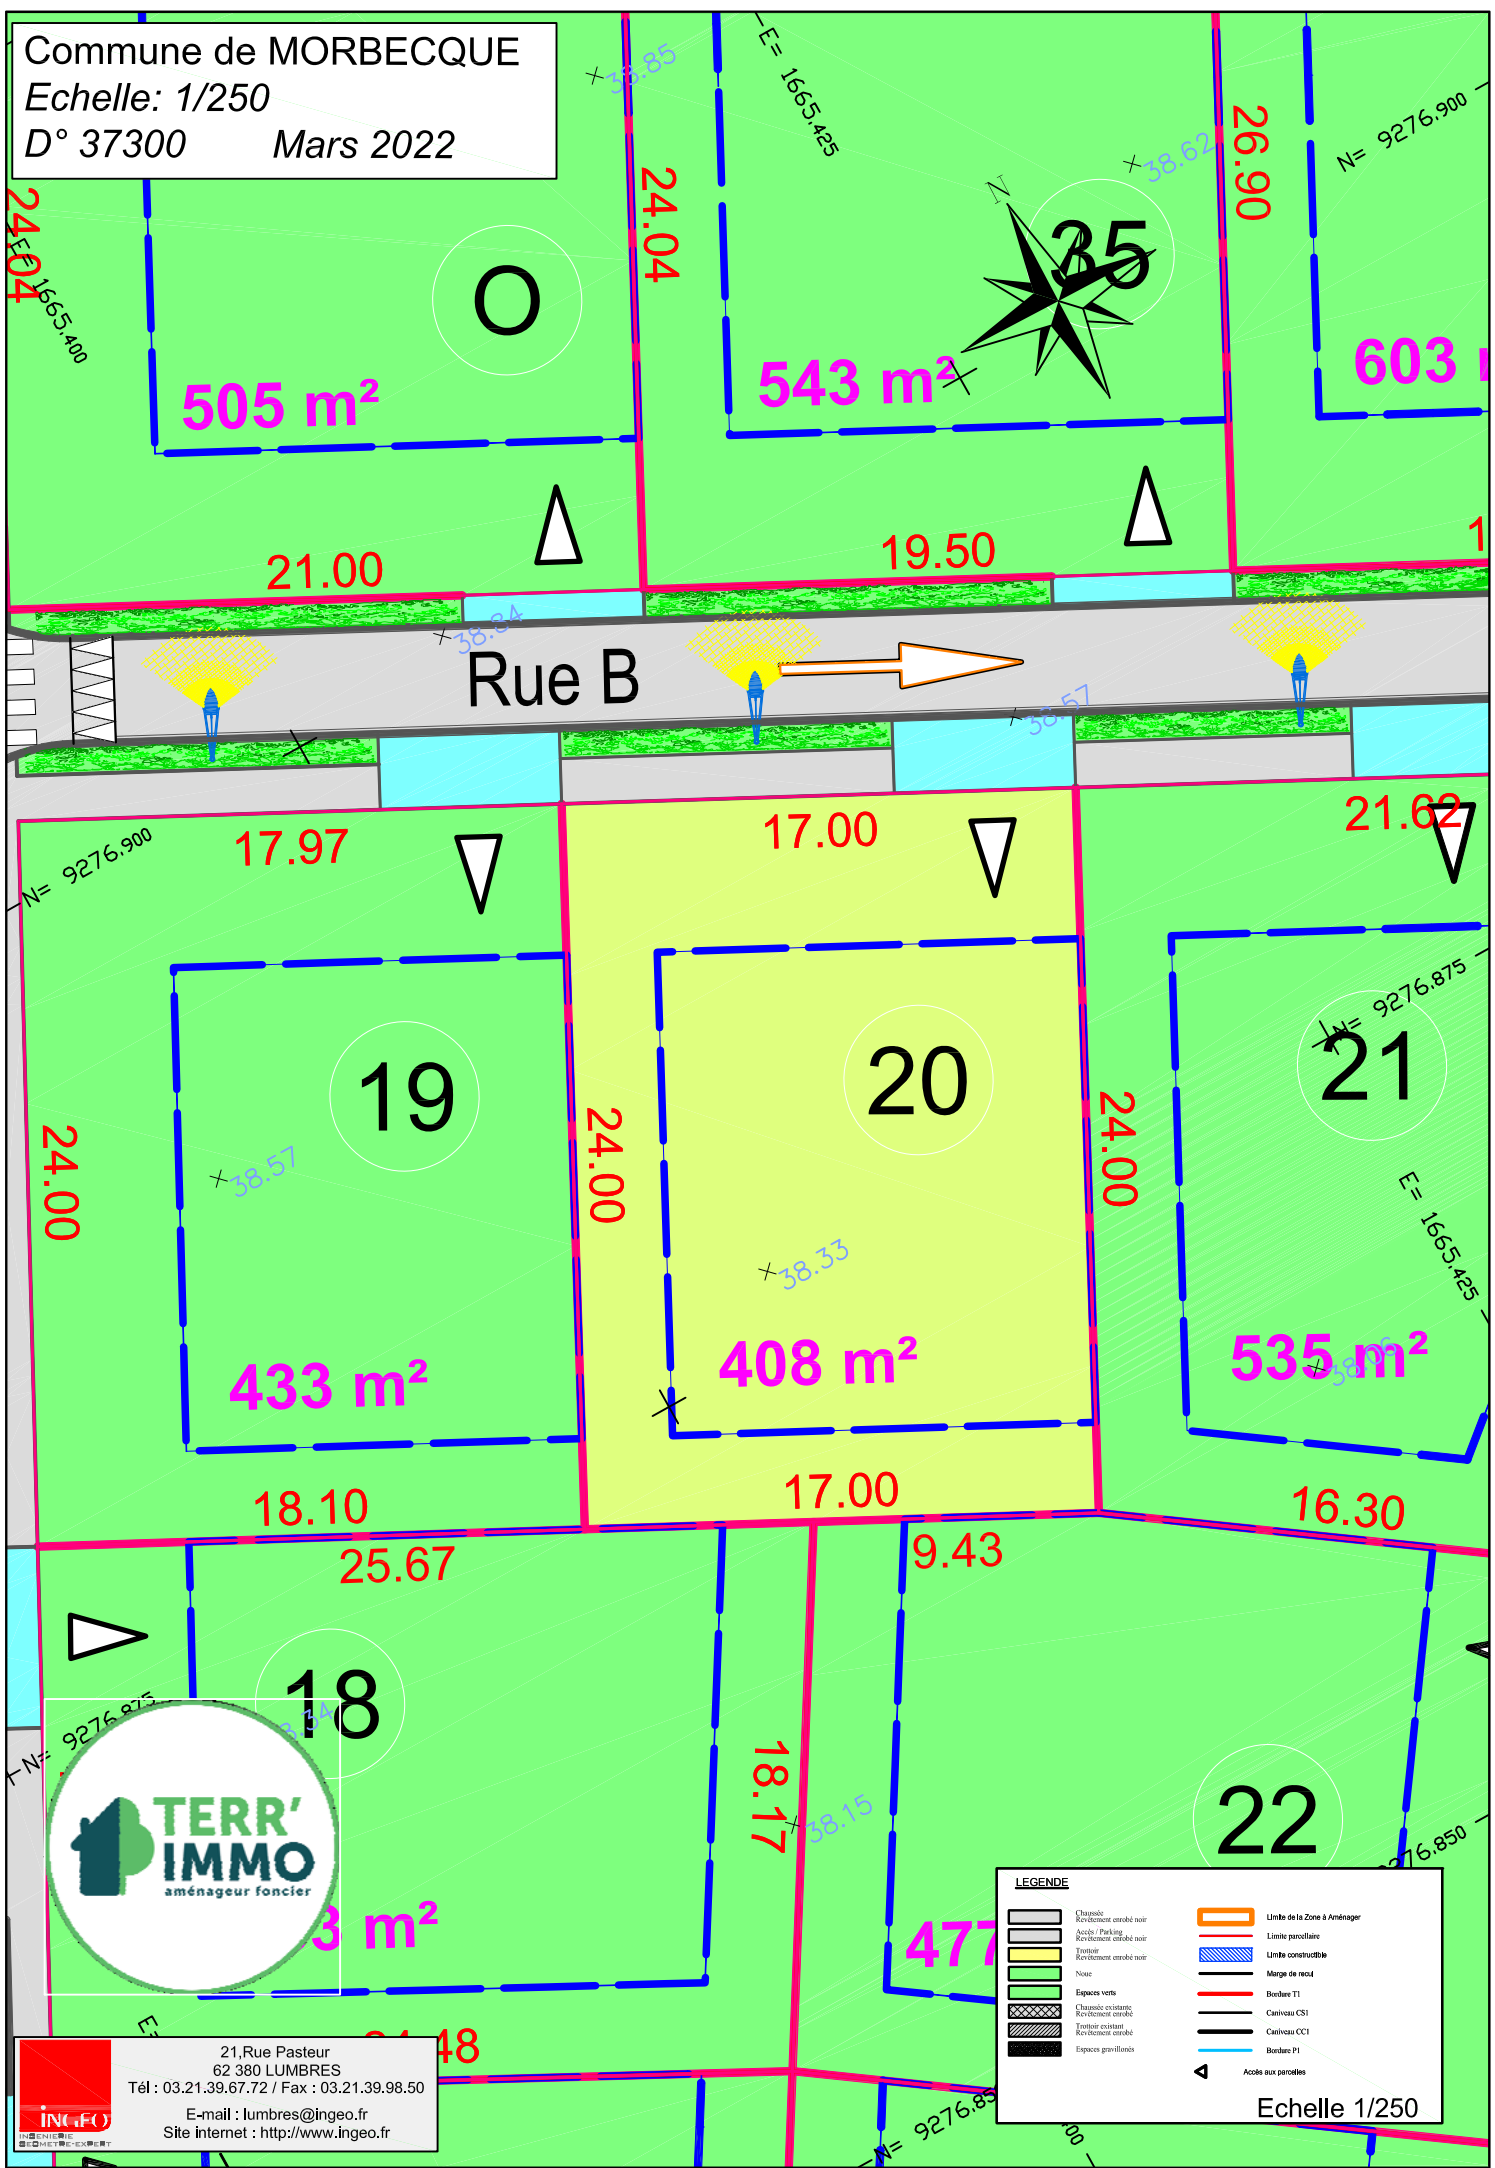

21, Rue Pasteur
 62 380 LUMBRES
 Tél : 03.21.39.67.72 / Fax : 03.21.39.98.50
 E-mail : lumbres@ingeo.fr
 Site internet : http://www.ingeo.fr

LEGENDE

	Chaussée		Limite de la Zone à Aménager
	Acès / Parking		Limite parcellaire
	Revêtement enrobé noir		Limite constructive
	Trottoir		Marge de trottoir
	Revêtement enrobé noir		Bordure T1
	Noue		Bordure CS1
	Espaces verts		Bordure CC1
	Chaussée existante		Bordure P1
	Revêtement enrobé		Accès aux parcelles
	Trottoir existant		
	Revêtement enrobé		
	Espaces grillonnés		

Echelle 1/250