


Commune de MORBECQUE

Echelle: 1/250

D° 37300 Mars 2022

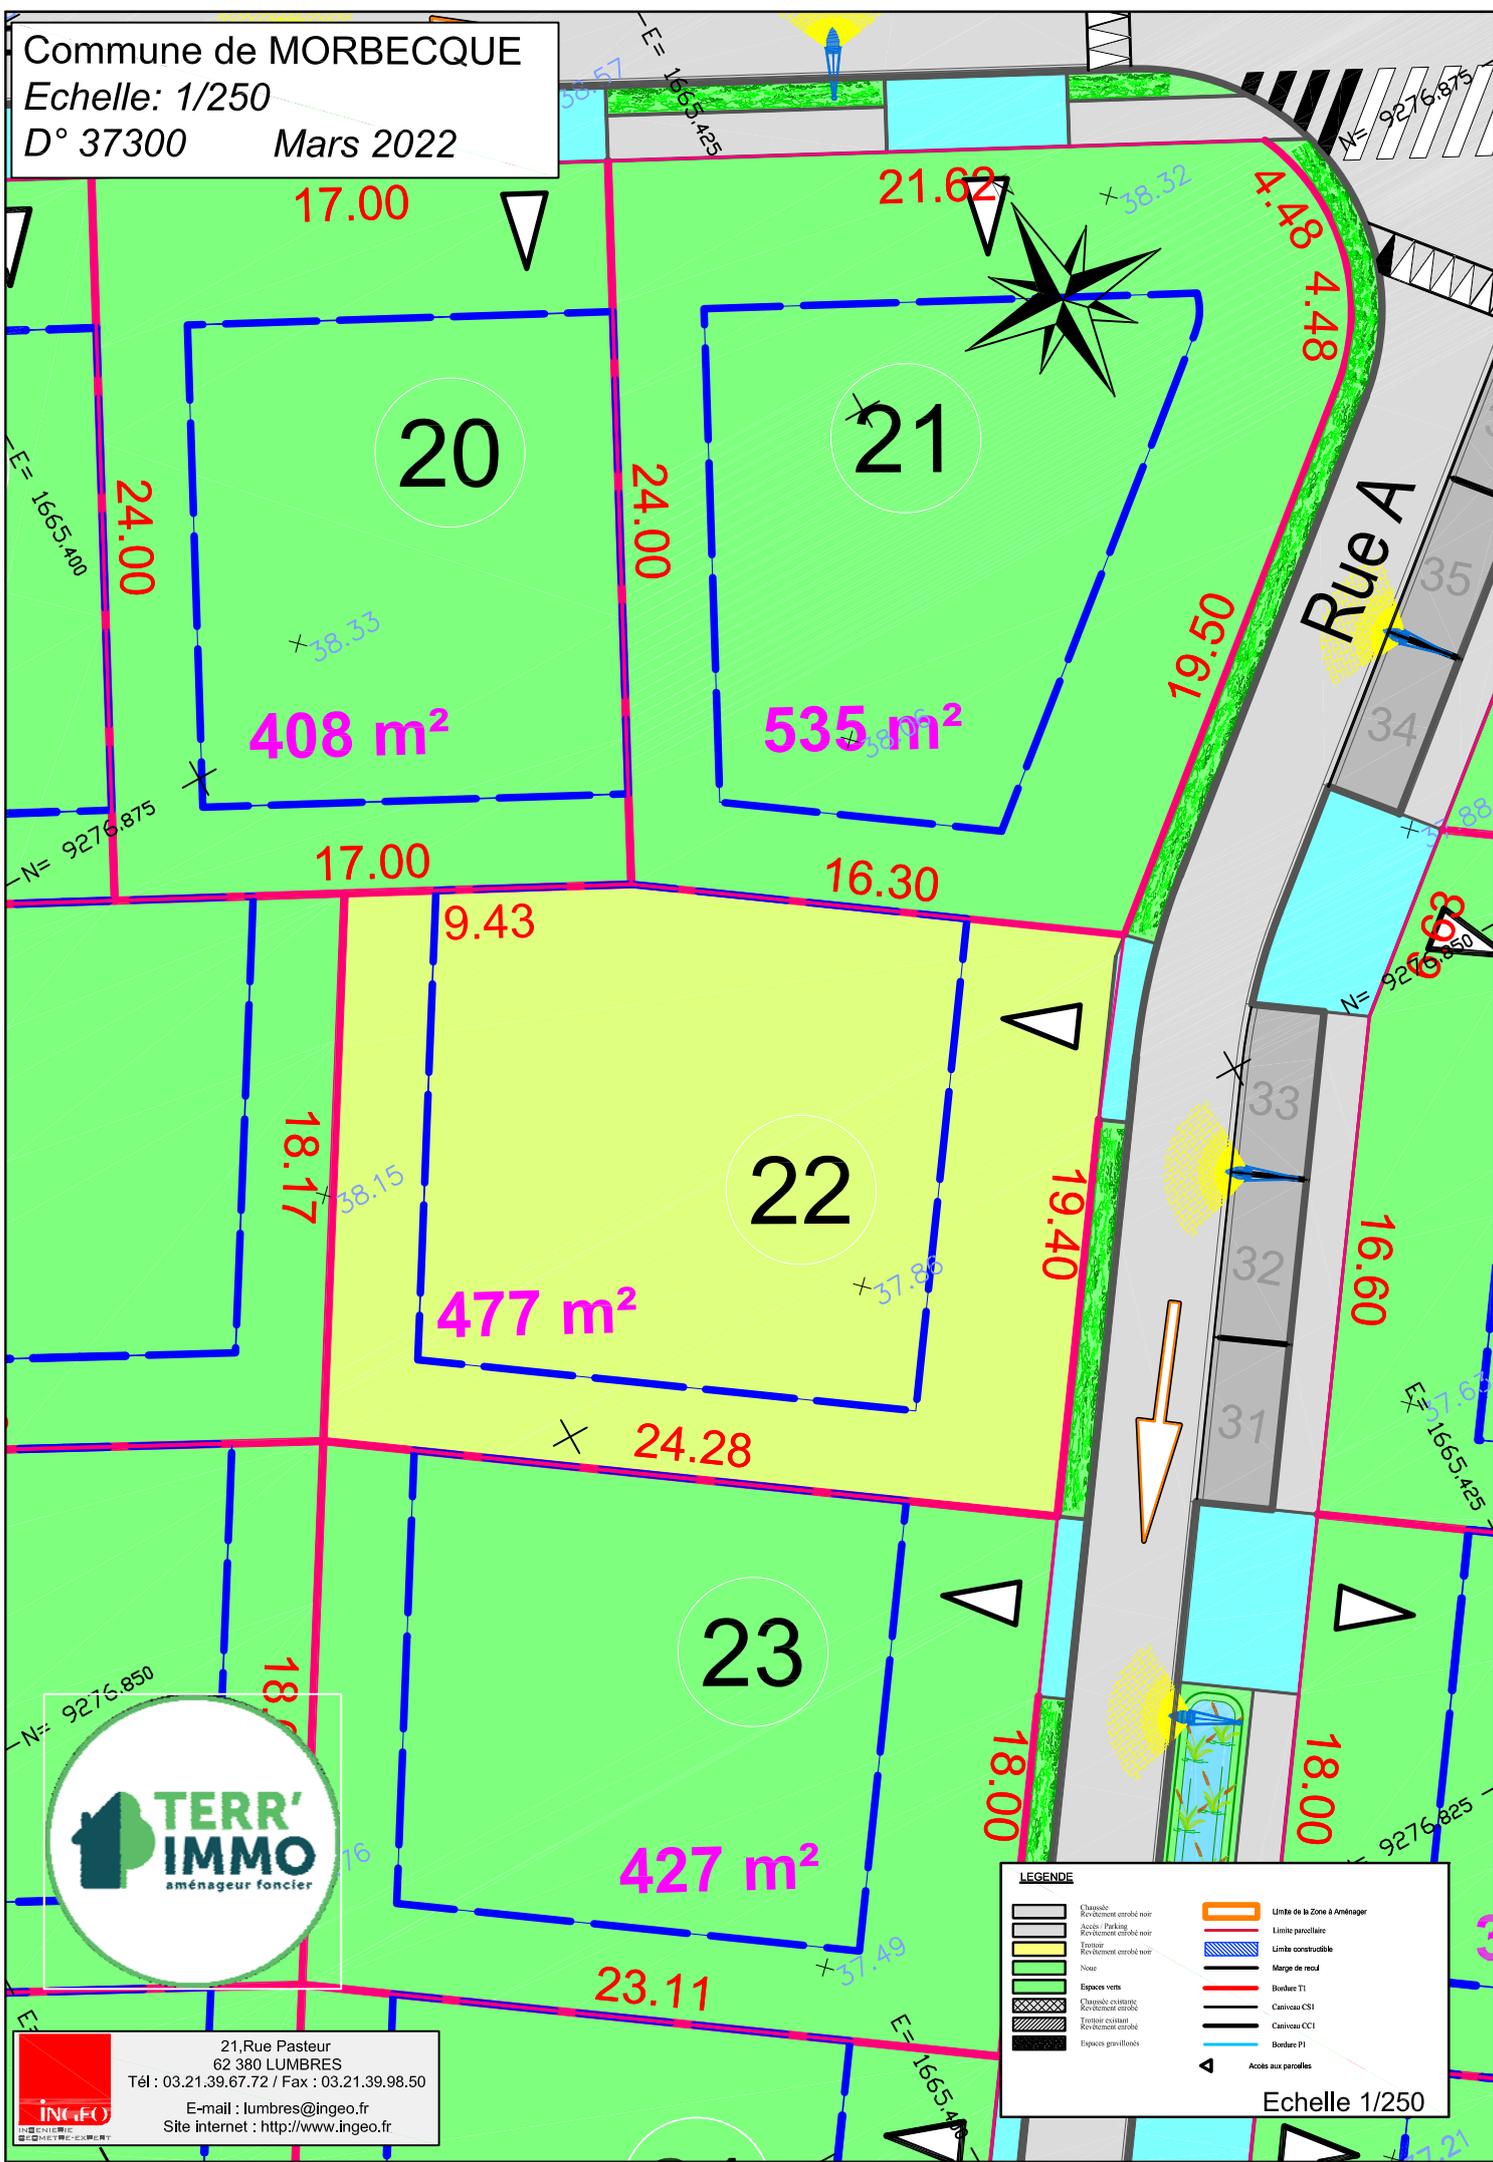

| LEGENDE | |
|---------|------------------------------|
| | Quai |
| | Revêtement caroté noir |
| | Accès Parking |
| | Revêtement caroté noir |
| | Trottoir |
| | Revêtement caroté noir |
| | Noie |
| | Espaces verts |
| | Quai existant |
| | Revêtement caroté |
| | Trottoir existant |
| | Revêtement caroté |
| | Espaces grillonnés |
| | Limite de la Zone à Aménager |
| | Limite parcellaire |
| | Limite constructible |
| | Marge de recul |
| | Bordure T1 |
| | Bordure CS1 |
| | Cantiveau CC1 |
| | Bordure P1 |
| | Accès aux parcelles |

21, Rue Pasteur
62 380 LUMBRES
Tél : 03.21.39.67.72 / Fax : 03.21.39.98.50
E-mail : lumbres@ingeo.fr
Site internet : <http://www.ingeo.fr>

Echelle 1/250