


Commune de MORBECQUE

Echelle: 1/250

D° 37300 Mars 2022

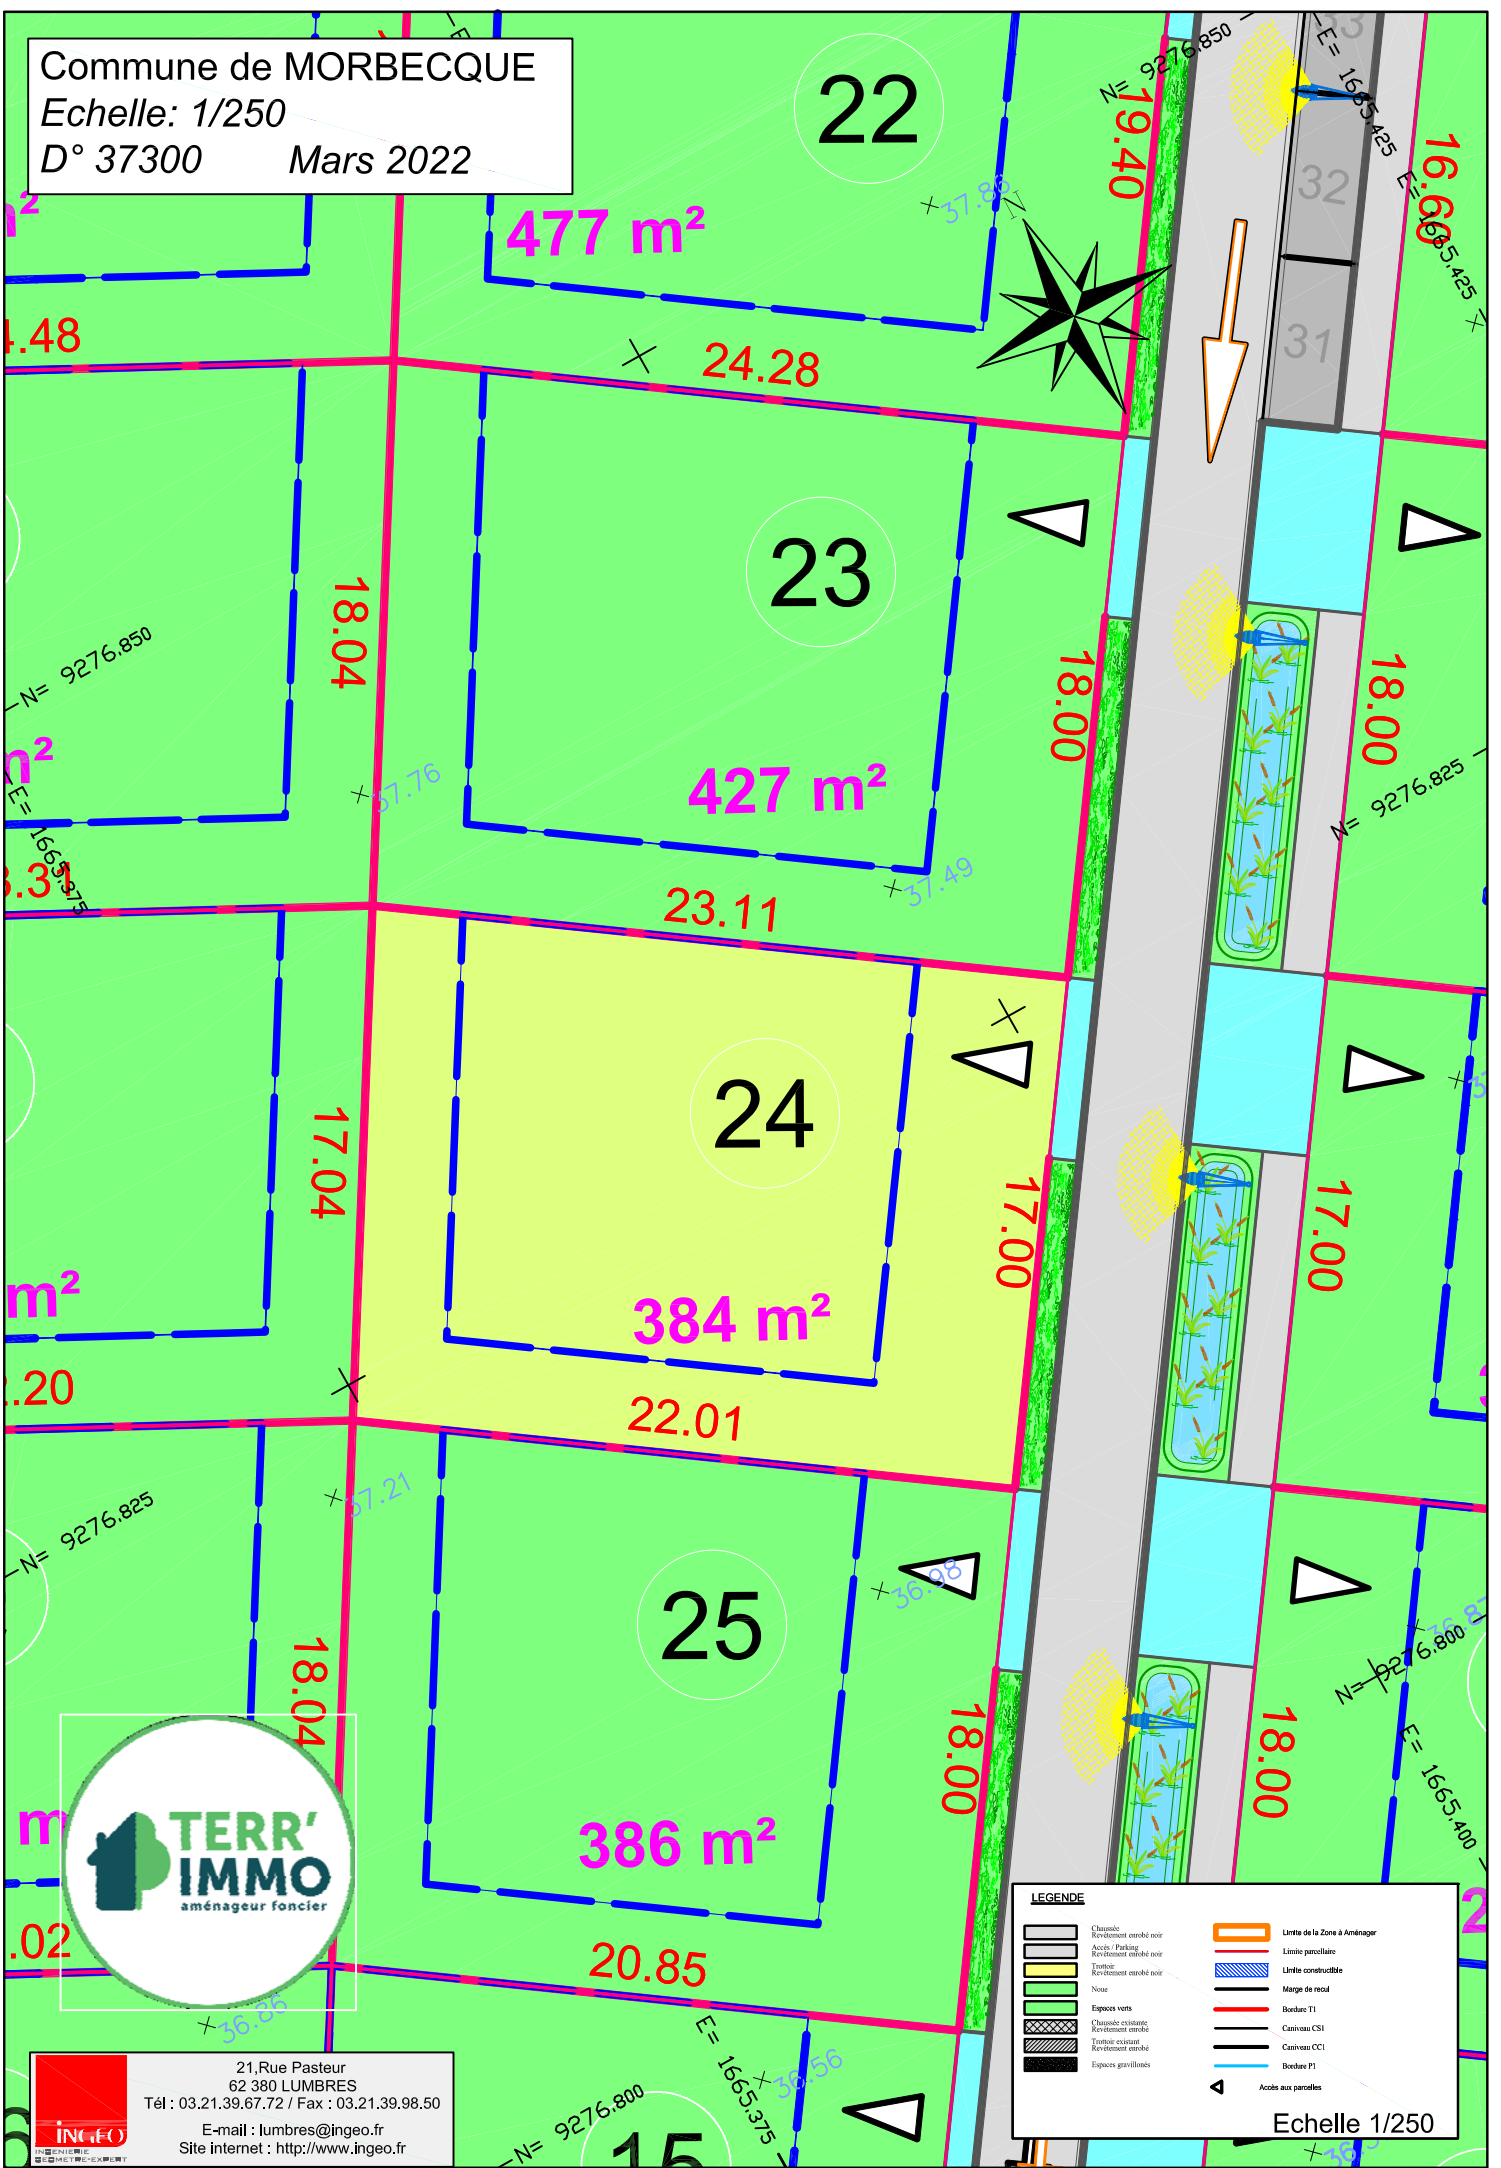

LEGENDE

	Chaussée		Limite de la Zone à Aménager
	Revêtement enrobé noir		Limite parcelaire
	Accès / Parking		Limite constructible
	Revêtement enrobé gris		Marge de recul
	Trottoir		Bordure T1
	Revêtement enrobé noir		Caniveau CS1
	Noise		Caniveau CC1
	Espaces verts		Bordure P1
	Chaussée enrobée		Accès aux parcelles
	Trottoir existant		
	Revêtement enrobé		
	Espaces grillonnés		

21, Rue Pasteur
62 380 LUMBRES
Tél : 03.21.39.67.72 / Fax : 03.21.39.98.50
E-mail : lumbres@ingeo.fr
Site internet : <http://www.ingeo.fr>

Echelle 1/250