


Commune de MORBECQUE

Echelle: 1/250

D° 37300 Mars 2022

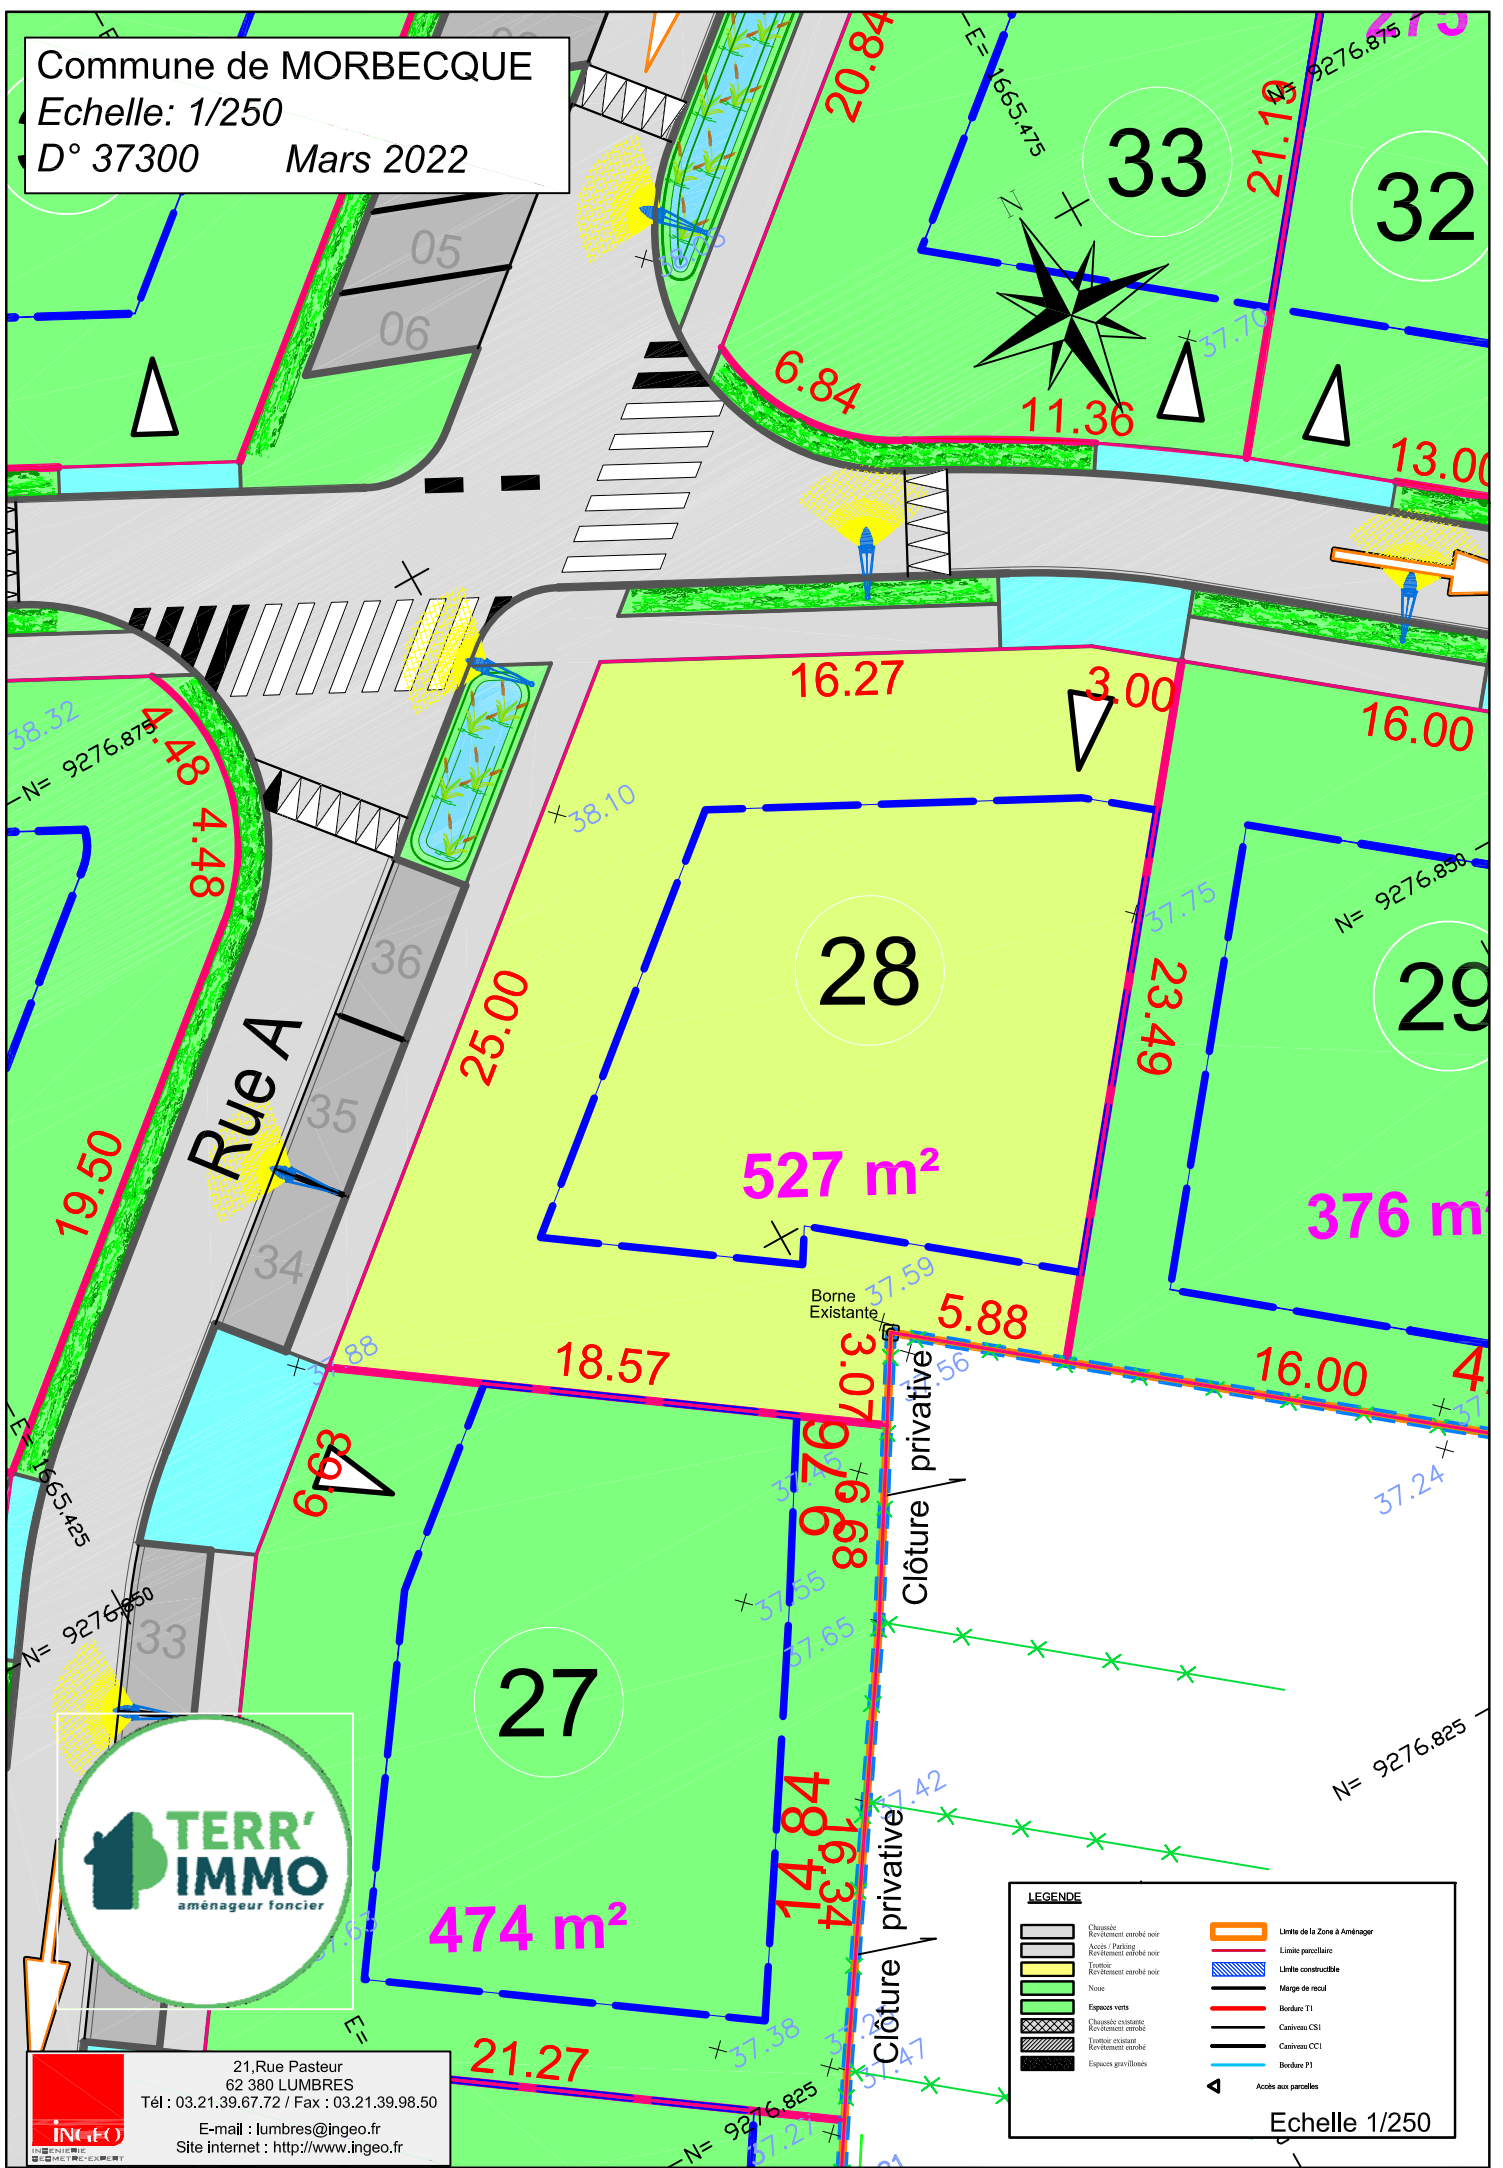

21, Rue Pasteur  
62 380 LUMBRES  
Tél : 03.21.39.67.72 / Fax : 03.21.39.98.50

E-mail : [lumbres@ingeo.fr](mailto:lumbres@ingeo.fr)  
Site internet : <http://www.ingeo.fr>



LEGENDE	
	Chemin
	Revêtement enrobé noir
	Accès / Parking
	Revêtement enrobé noir
	Terrace
	Revêtement enrobé noir
	Niveaux
	Espaces verts
	Chemin existant
	Revêtement enrobé
	Terrain existant
	Revêtement enrobé
	Espaces gravillonnés
	Limite de la Zone à Aménager
	Limite parcelaire
	Limite constructible
	Marge de recul
	Bordure T1
	Cantiveau CS1
	Cantiveau CC1
	Bordure P1
	Accès aux parcelles

Echelle 1/250