


Commune de MORBECQUE

Echelle: 1/250

D° 37300 Mars 2022

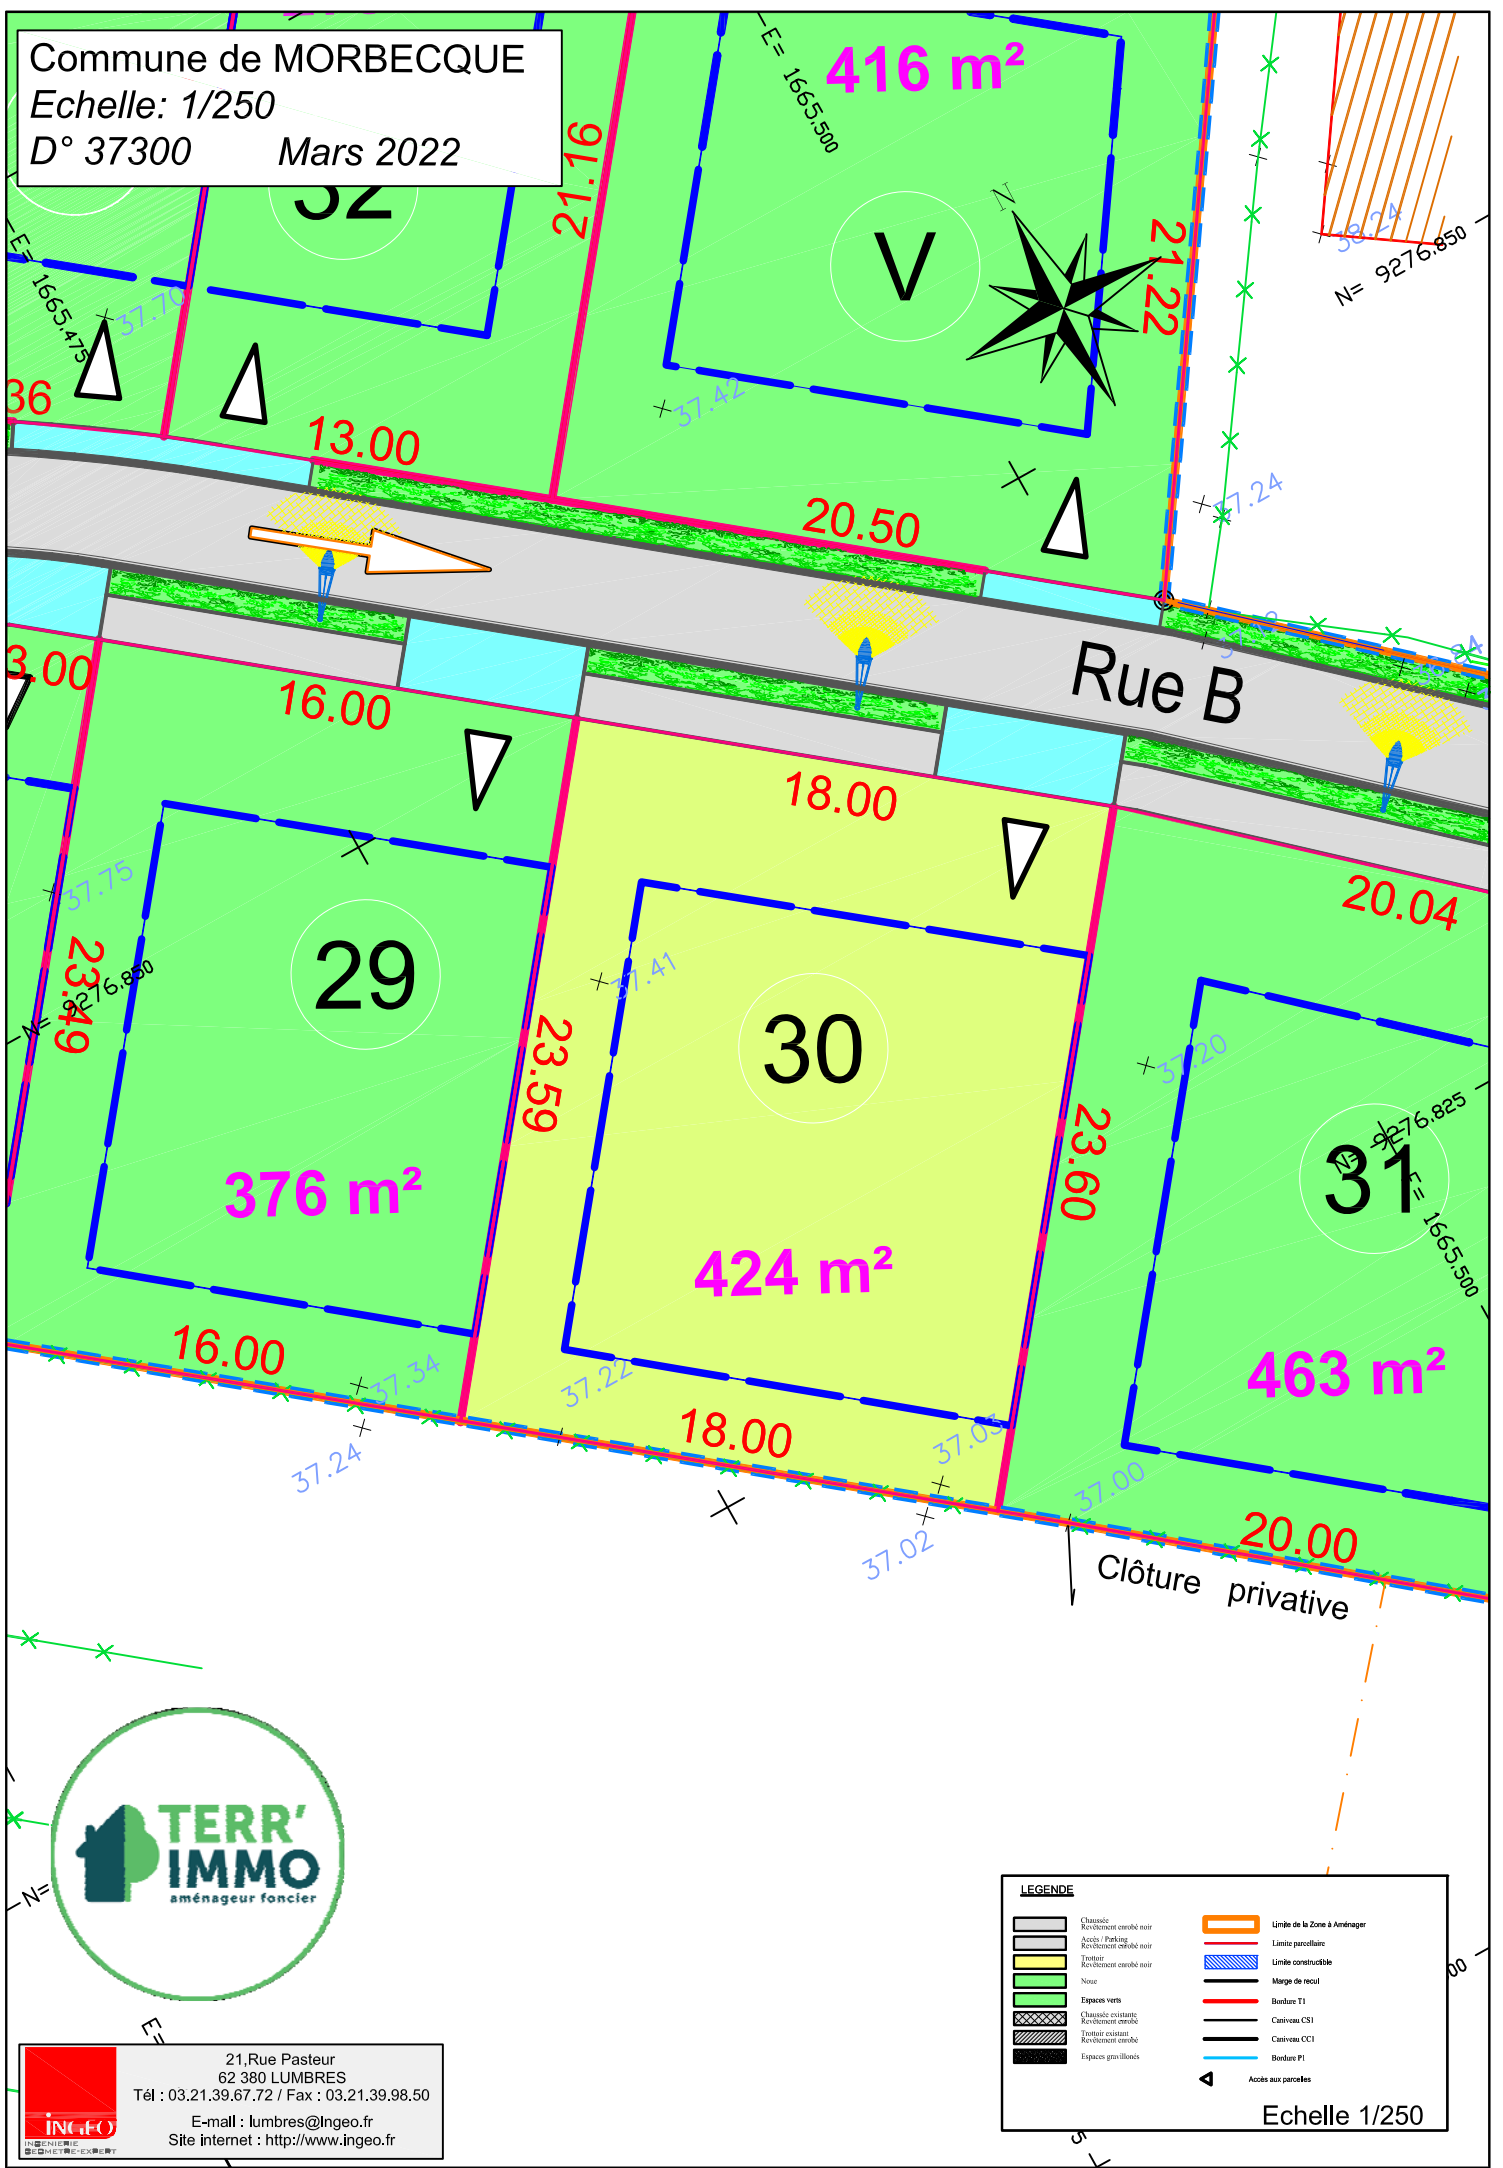

21, Rue Pasteur
62 380 LUMBRES
Tél : 03.21.39.67.72 / Fax : 03.21.39.98.50
E-mail : lumbres@Ingeo.fr
Site internet : <http://www.ingeo.fr>

LEGENDE	
	Chaussée
	Revêtement asphalté noir
	Accès Parking
	Revêtement asphalté noir
	Trottoir
	Revêtement asphalté noir
	Niveu
	Espaces verts
	Chaussée couverte
	Revêtement asphalté
	Trottoir existant
	Revêtement asphalté
	Espaces grillonnés
	Limite de la Zone à Aménager
	Limite parcellaire
	Limite constructible
	Marge de recul
	Bordure T1
	Caniveau CS1
	Caniveau CC1
	Bordure P1
	Accès aux parcelles

Echelle 1/250