


Commune de MORBECQUE

Echelle: 1/250

D° 37300 Mars 2022

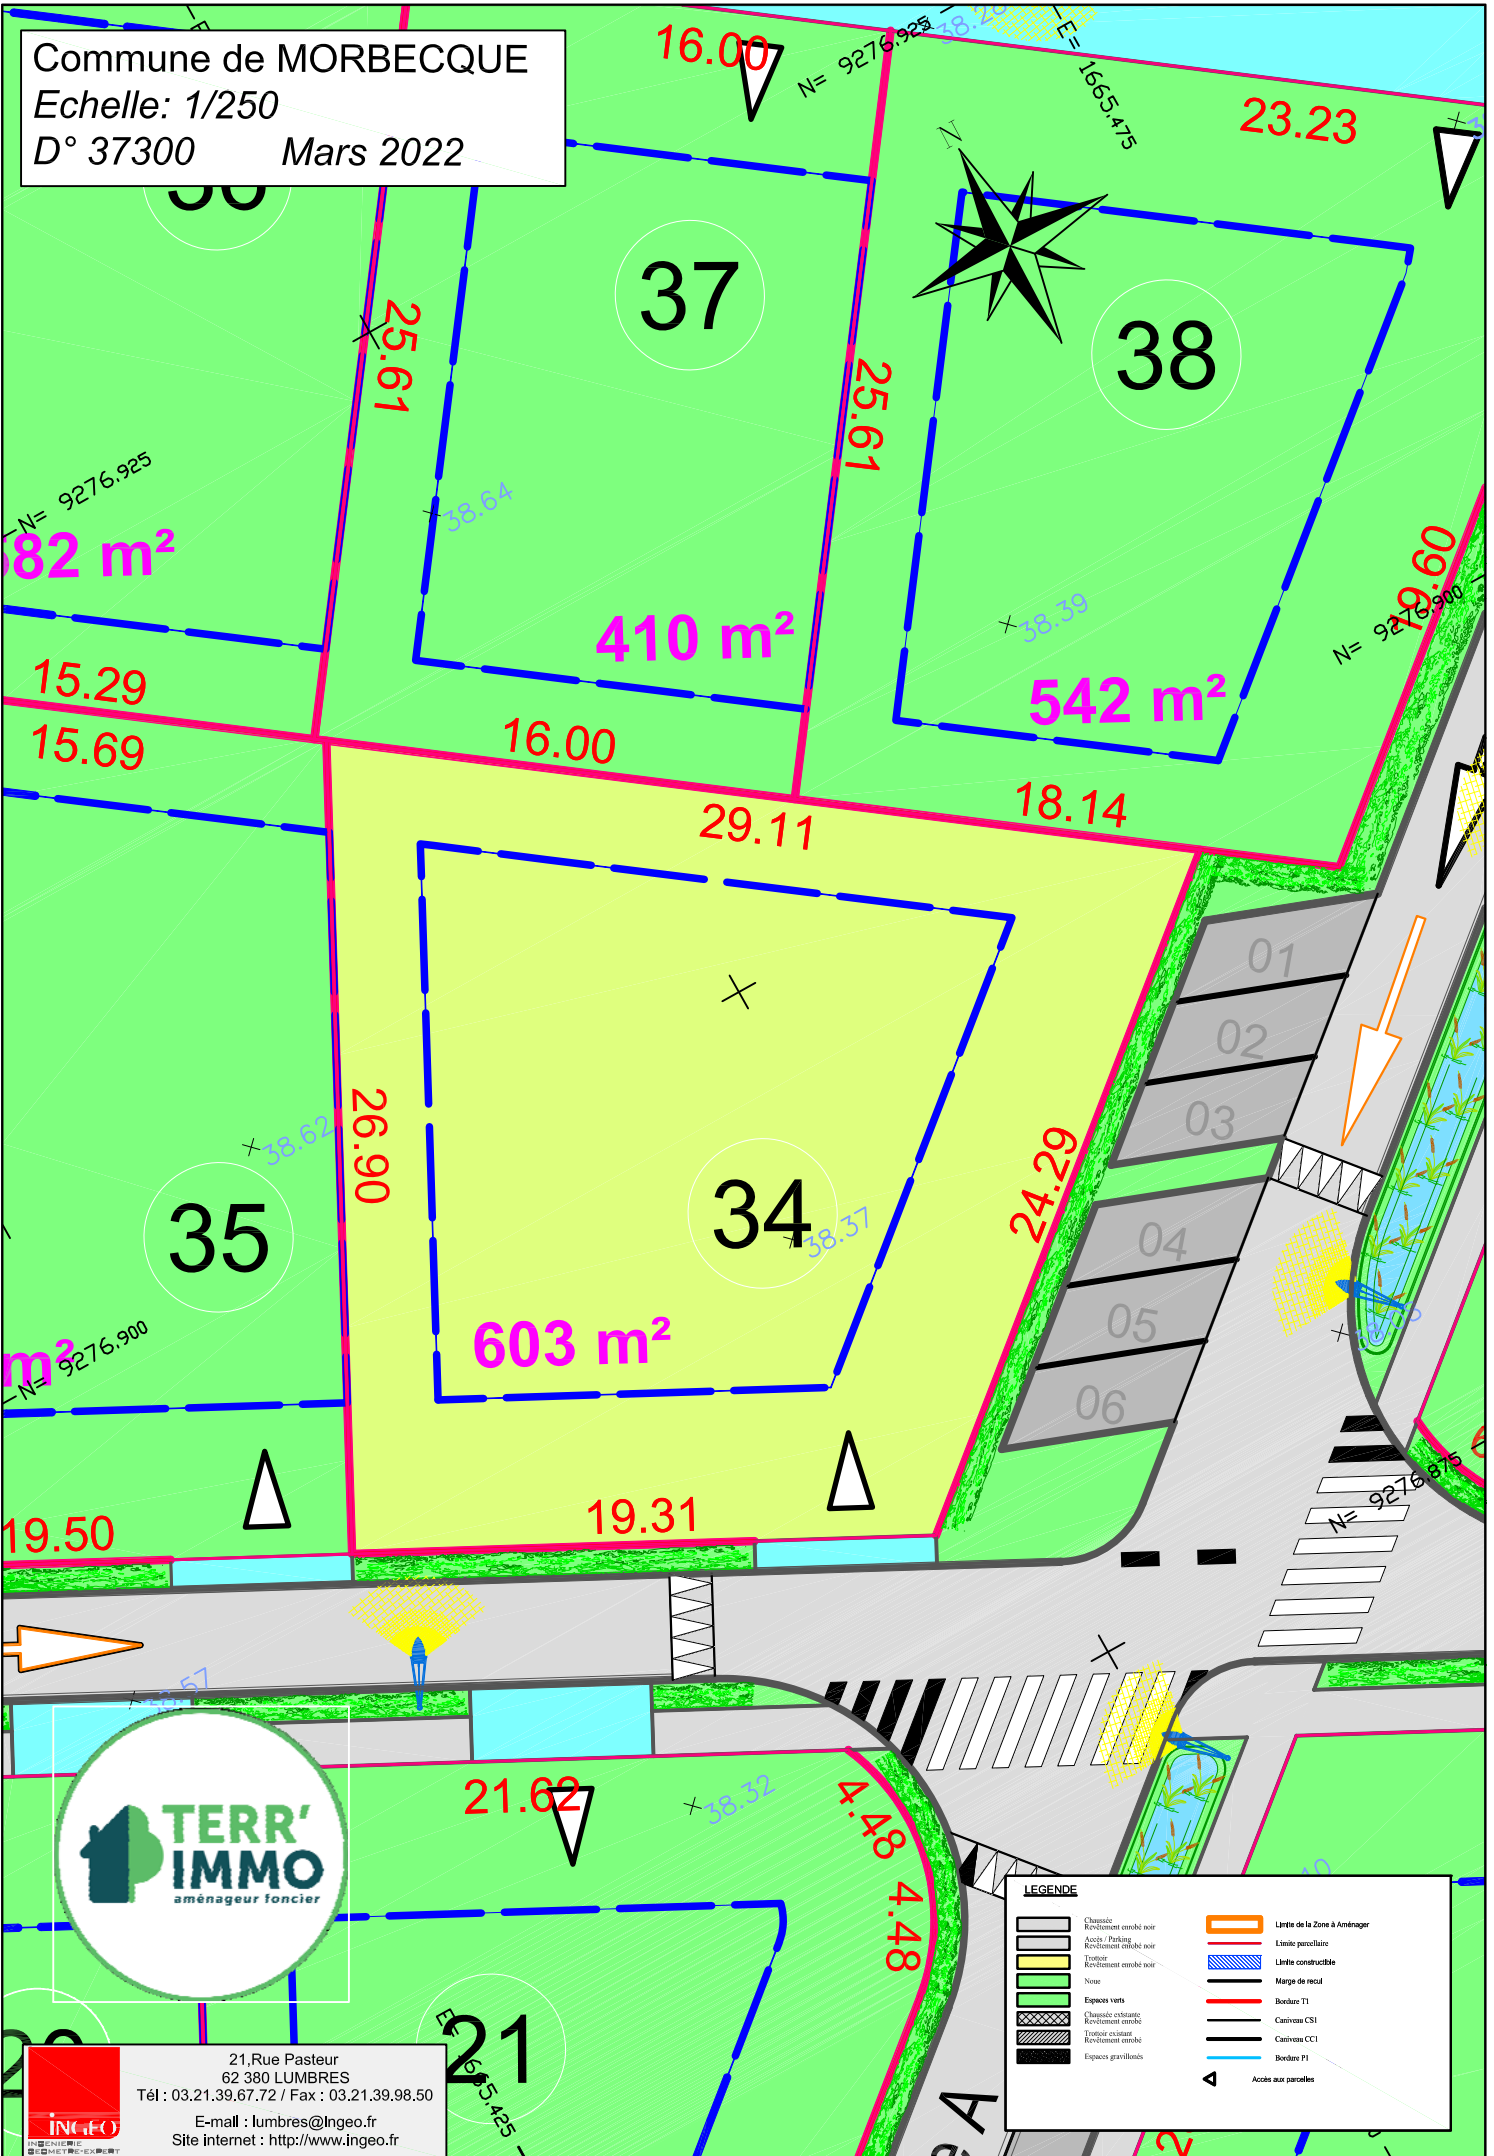

82 m²

37

38

35

34

603 m²

410 m²

542 m²

01
02
03
04
05
06



21, Rue Pasteur
62 380 LUMBRES
Tél : 03.21.39.67.72 / Fax : 03.21.39.98.50

E-mail : lumbres@ingeo.fr
Site internet : http://www.ingeo.fr



LEGENDE	
	Chaussée
	Revêtement enrobé noir
	Accès / Parking
	Revêtement enrobé noir
	Trottoir
	Revêtement enrobé noir
	Nœud
	Espaces verts
	Claustré enrobé
	Revêtement enrobé
	Trottoir enrobé
	Revêtement enrobé
	Espaces gravillonnés
	Limite de la Zone à Aménager
	Limité parcelaire
	Limite constructible
	Marge de recul
	Bordure T1
	Caisseau CSI
	Caisseau CCI
	Bordure P1
	Accès aux parcelles