



Commune de MORBECQUE

Echelle: 1/250

D° 37300 Mars 2022

(ZN n°348)

(ZN n°349)

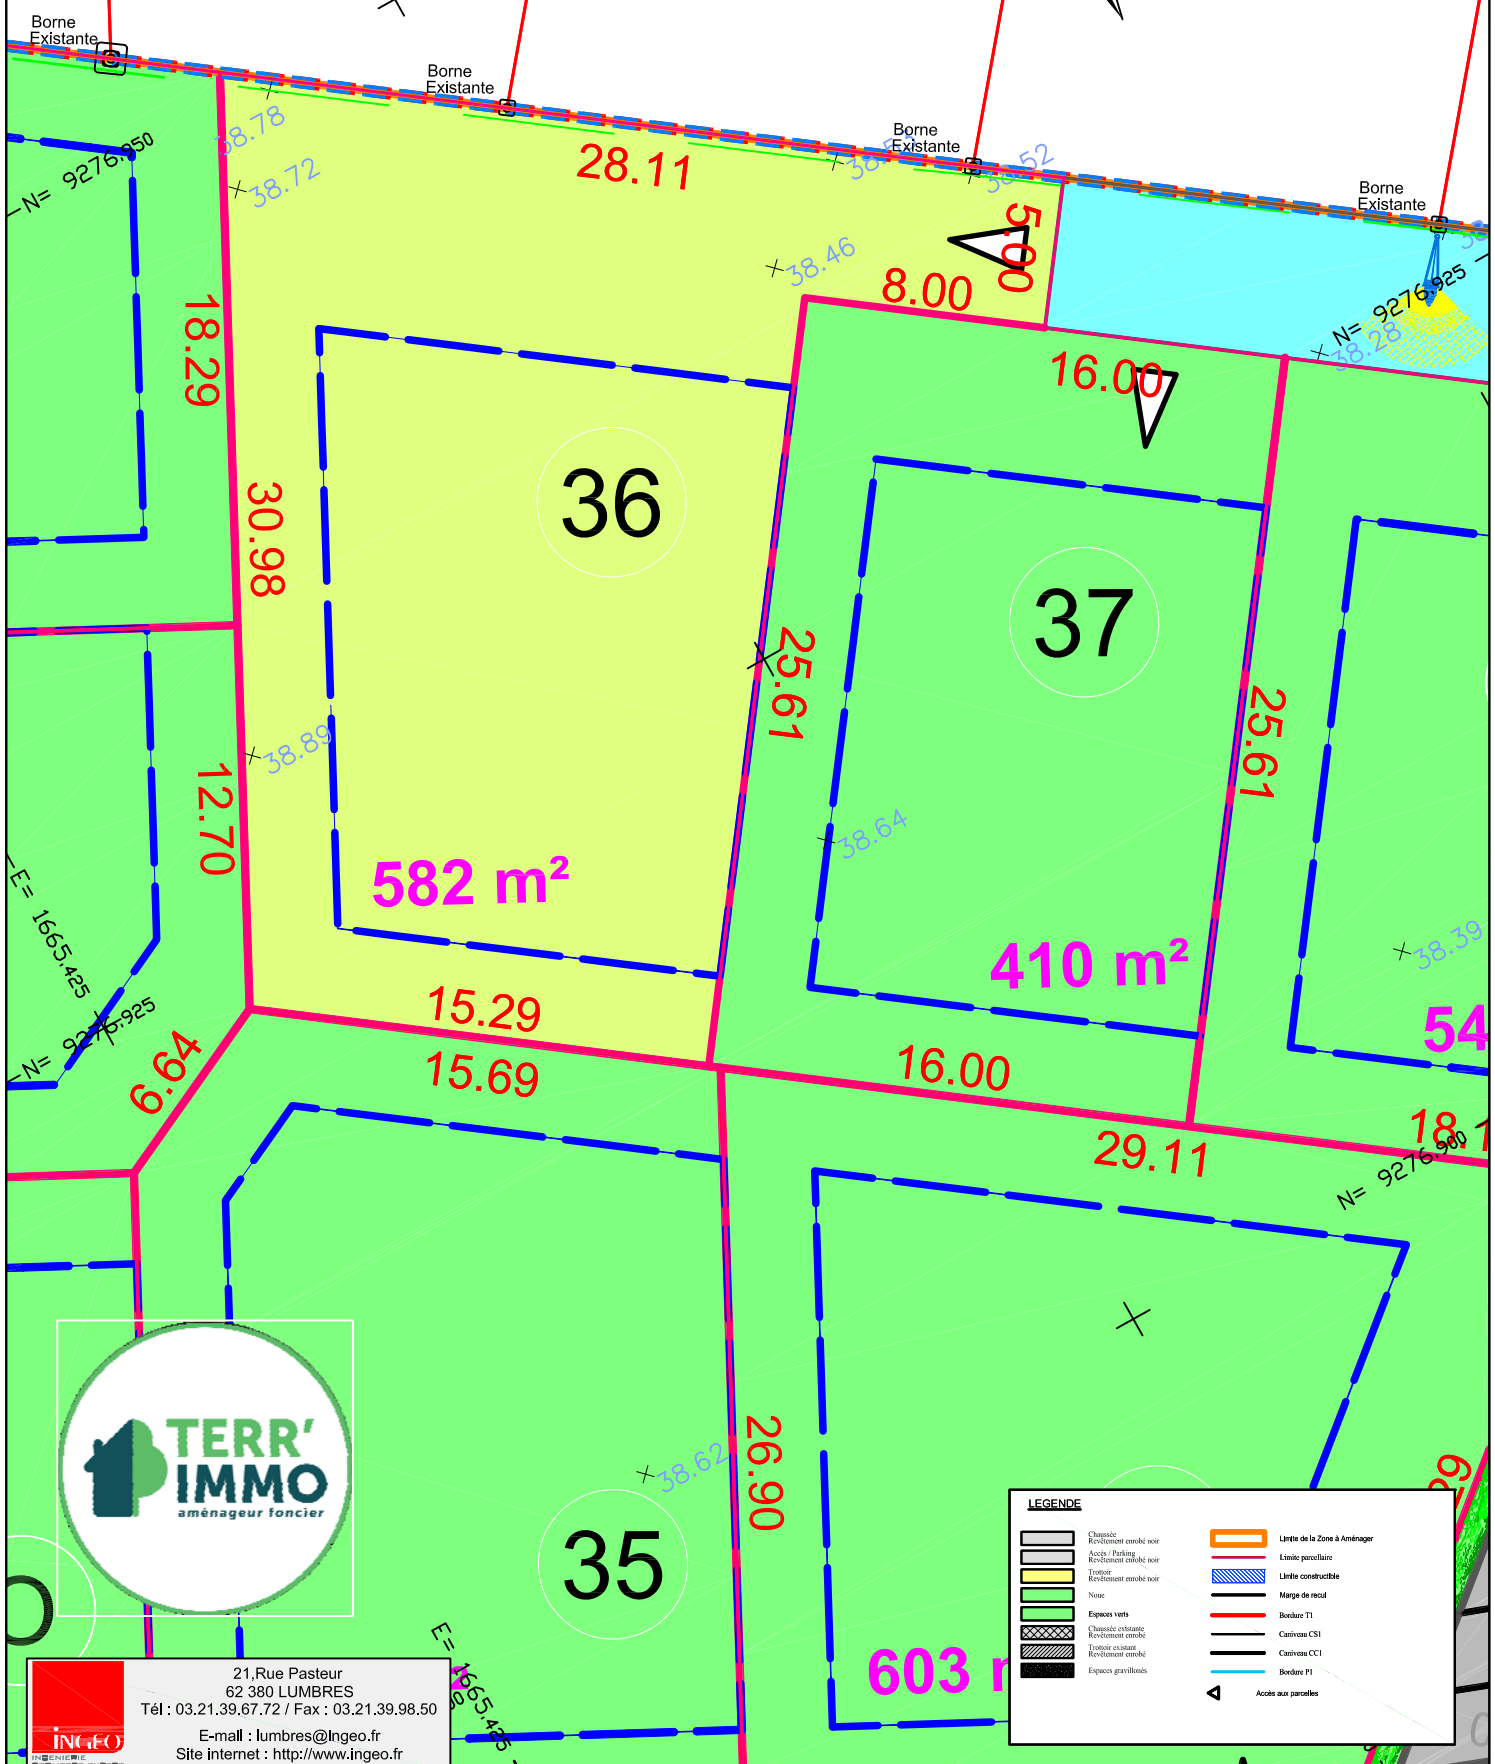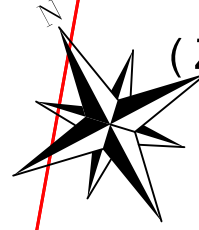

21, Rue Pasteur
62 380 LUMBRES
Tél : 03.21.39.67.72 / Fax : 03.21.39.98.50

E-mail : lumbres@ingeo.fr
Site internet : <http://www.ingeo.fr>



LEGENDE	
	Chaussée
	Revêtement enrobé noir
	Ascle / Parking
	Revêtement enrobé noir
	Trottoir
	Revêtement enrobé noir
	Niveu
	Espaces verts
	Chaussée enrobée
	Revêtement enrobé
	Trottoir enrobé
	Revêtement enrobé
	Espaces gravillonnés
	Limite de la Zone à Aménager
	Limite parcelaire
	Limite constructible
	Marge de recul
	Bordure T1
	Caniveau CSI
	Caniveau CCI
	Bordure P1
	Accès aux parcelles