

Commune de MORBECQUE


Echelle: 1/250

D° 37300 Mars 2022


8)

(ZN n°349)

(ZN n°350)

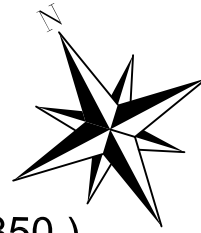

Rue des

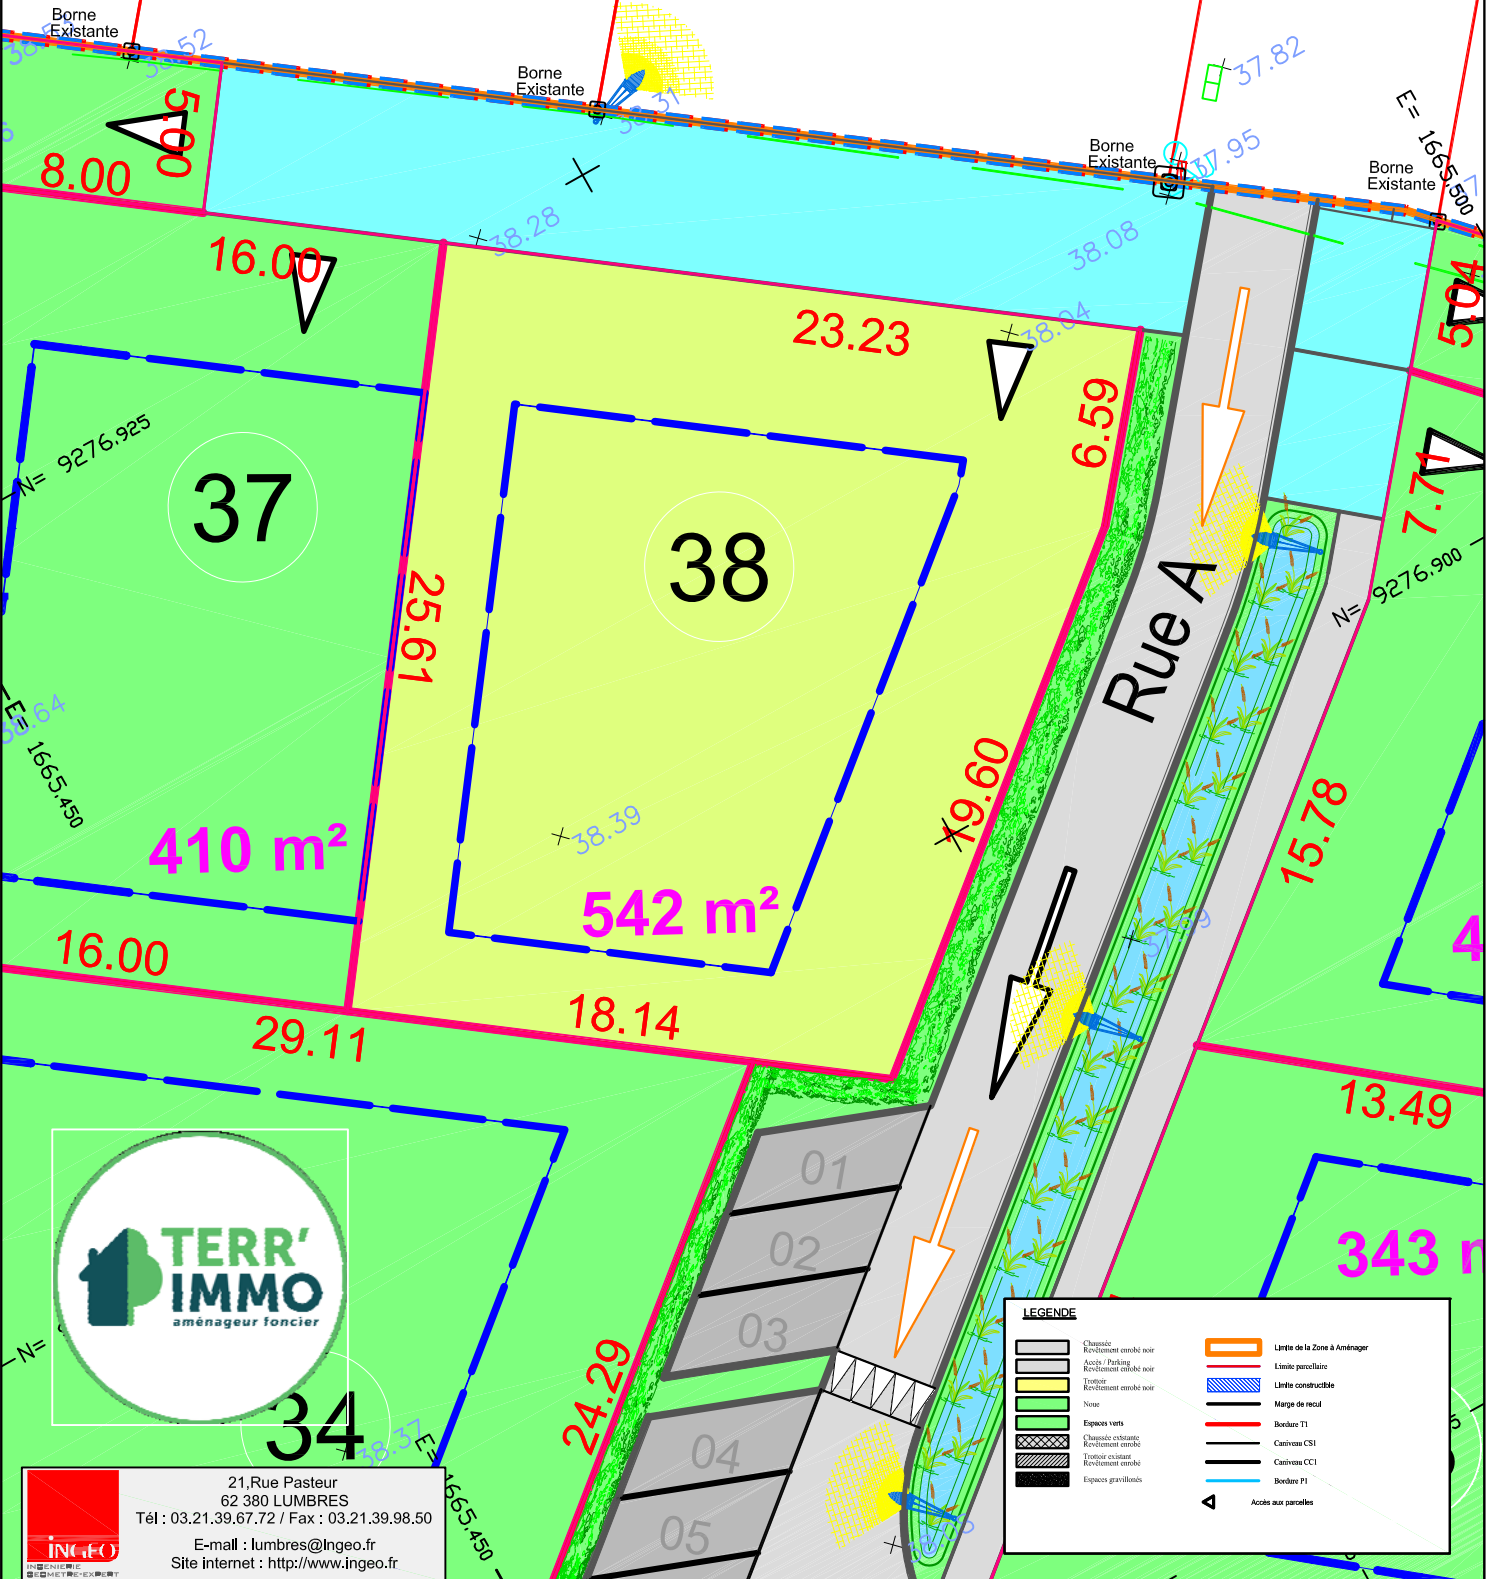

21, Rue Pasteur
62 380 LUMBRES
Tél : 03.21.39.67.72 / Fax : 03.21.39.98.50
E-mail : lumbres@ingeo.fr
Site internet : <http://www.ingeo.fr>

LEGENDE	
	Chaussée
	Revêtement ombre noir
	Accès / Parking
	Revêtement ombre noir
	Trottoir
	Revêtement ombre noir
	Note
	Espaces verts
	Chaussée existante
	Revêtement ombre
	Trottoir existant
	Revêtement ombre
	Espaces gravillonnés
	Limite de la Zone à Aménager
	Lignée parcelaire
	Limite constructible
	Marge de recul
	Bordure T1
	Caisseau CSI
	Caisseau CCI
	Bordure P1
	Accès aux parcelles