


Commune de MORBECQUE

Echelle: 1/250

D° 37300 Mars 2022

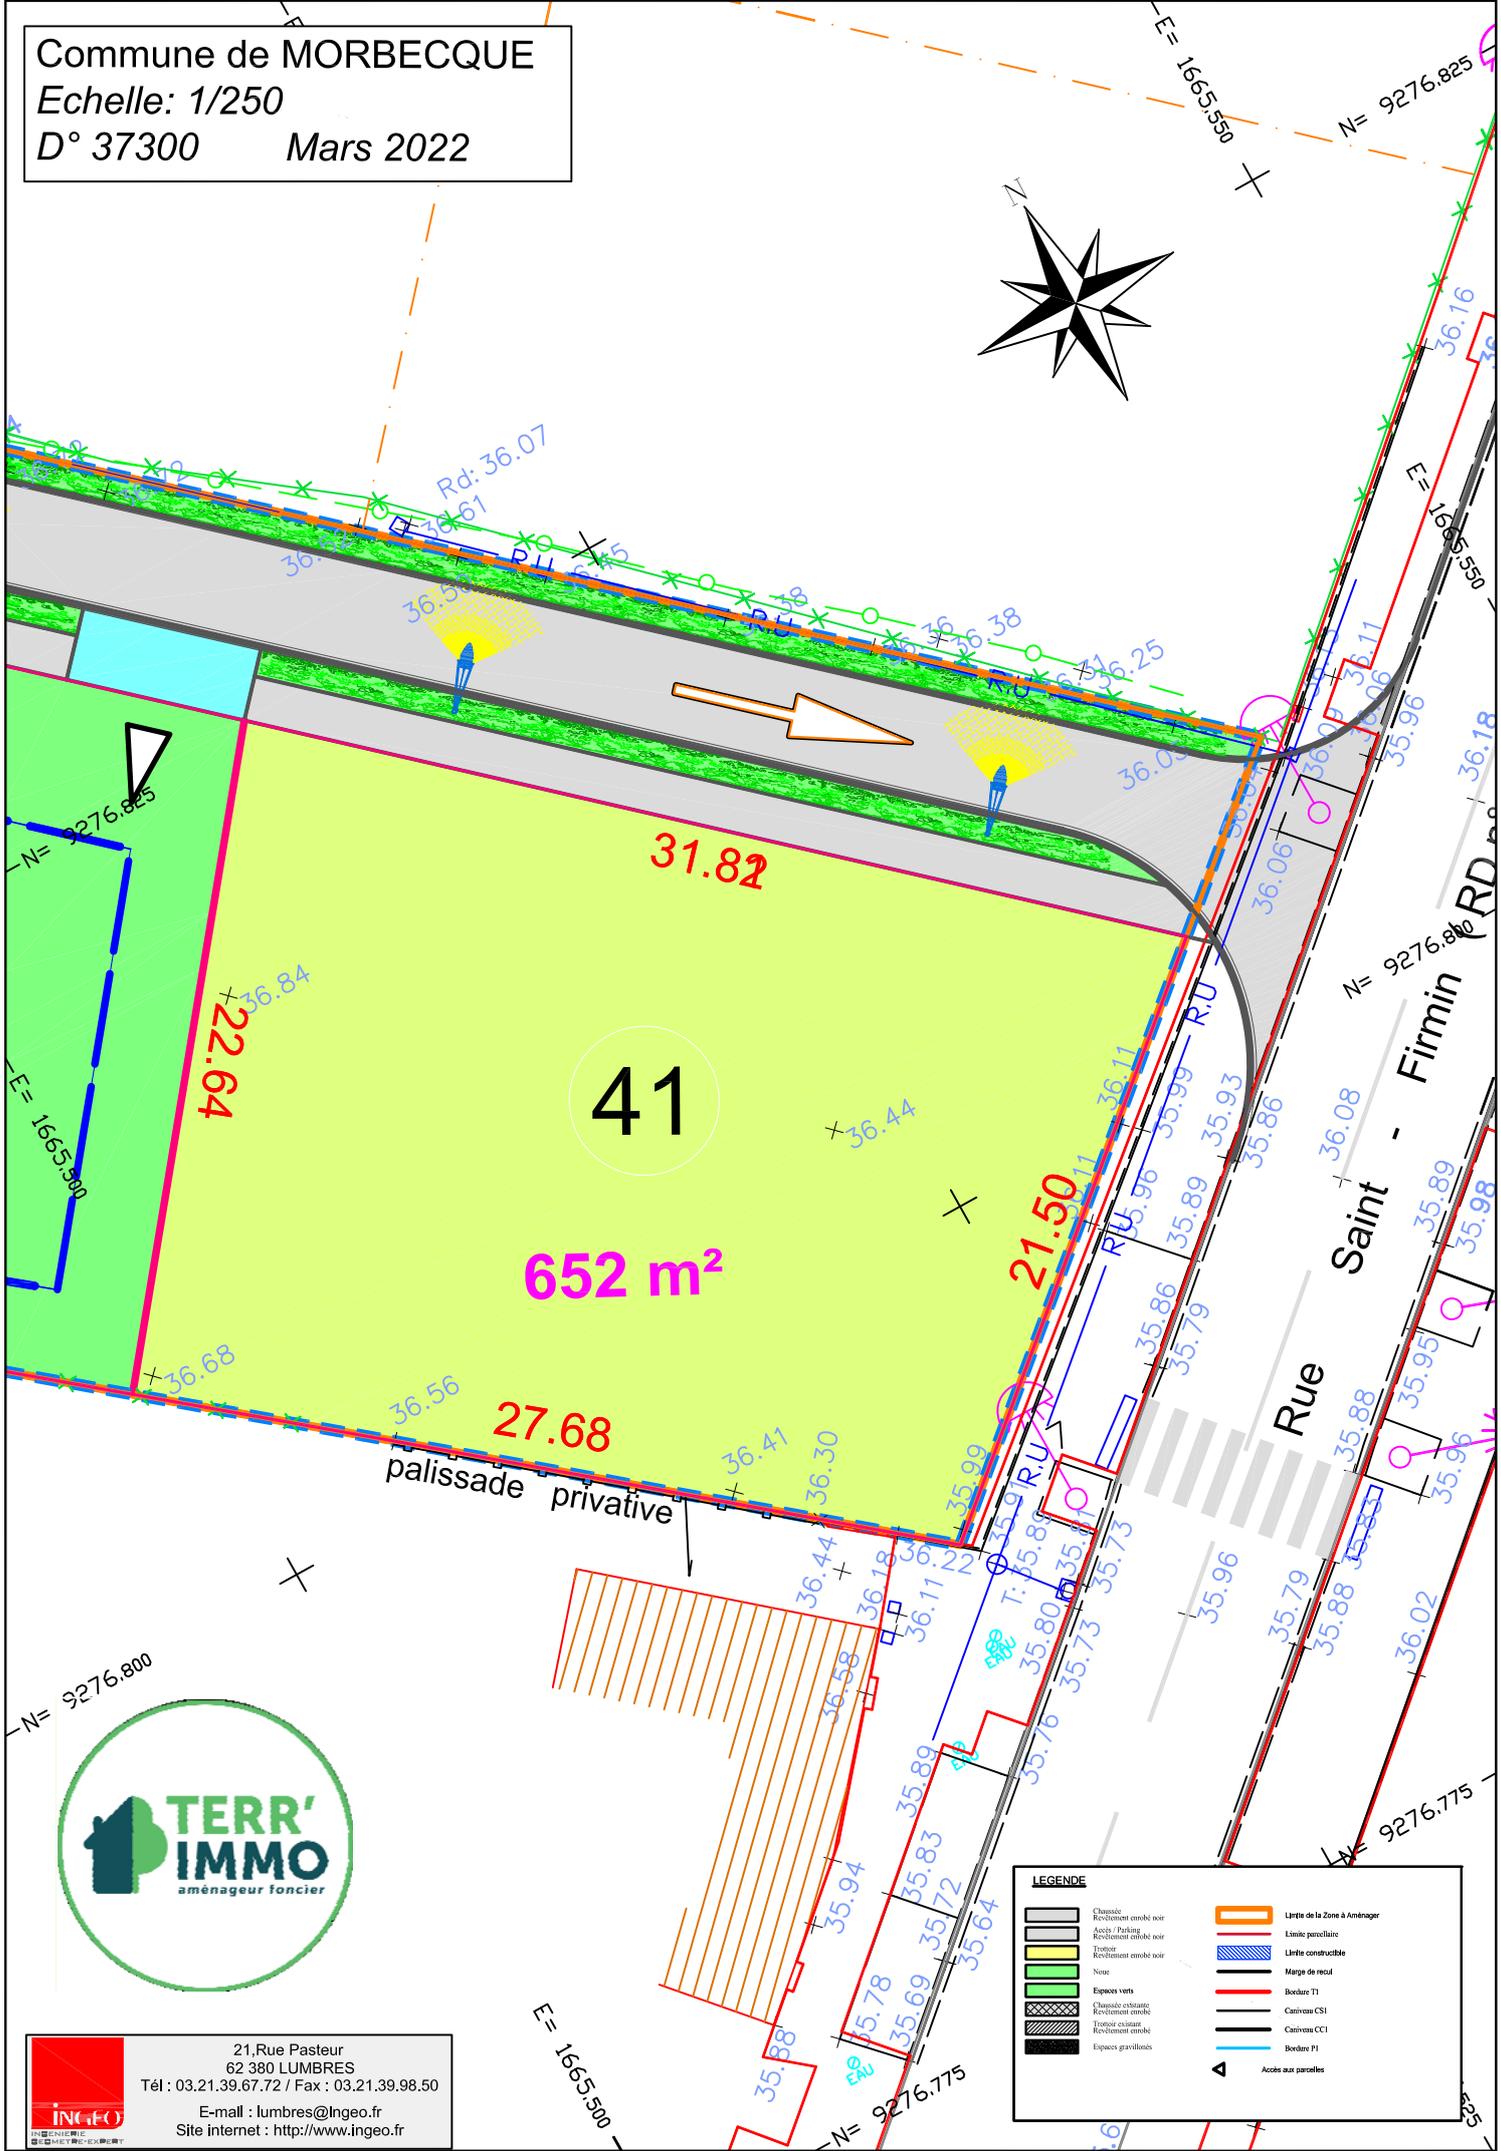

41

652 m²

22.64

31.82

27.68

palissade privative

Rd: 36.07

Rue Saint Firmin

Rue Pasteur



21, Rue Pasteur
62 380 LUMBRES
Tél : 03.21.39.67.72 / Fax : 03.21.39.98.50
E-mail : lumbres@ingeo.fr
Site internet : <http://www.ingeo.fr>

LEGENDE			
	Chaussée		Ligne de la Zone à Aménager
	Revêtement ombre noir		Limité parcellaire
	Accès / Parking		Limité constructible
	Trottoir		Marge de recut
	Revêtement ombre noir		Bordure T1
	Espace vert		Caniveau CSI
	Caniveau estanche		Caniveau CCI
	Revêtement ombre		Bordure P1
	Trottoir estanche		Accès aux parcelles
	Revêtement ombre		
	Espaces gravillonnés		