


Commune de MORBECQUE

Echelle: 1/250

D° 37300 Mars 2022

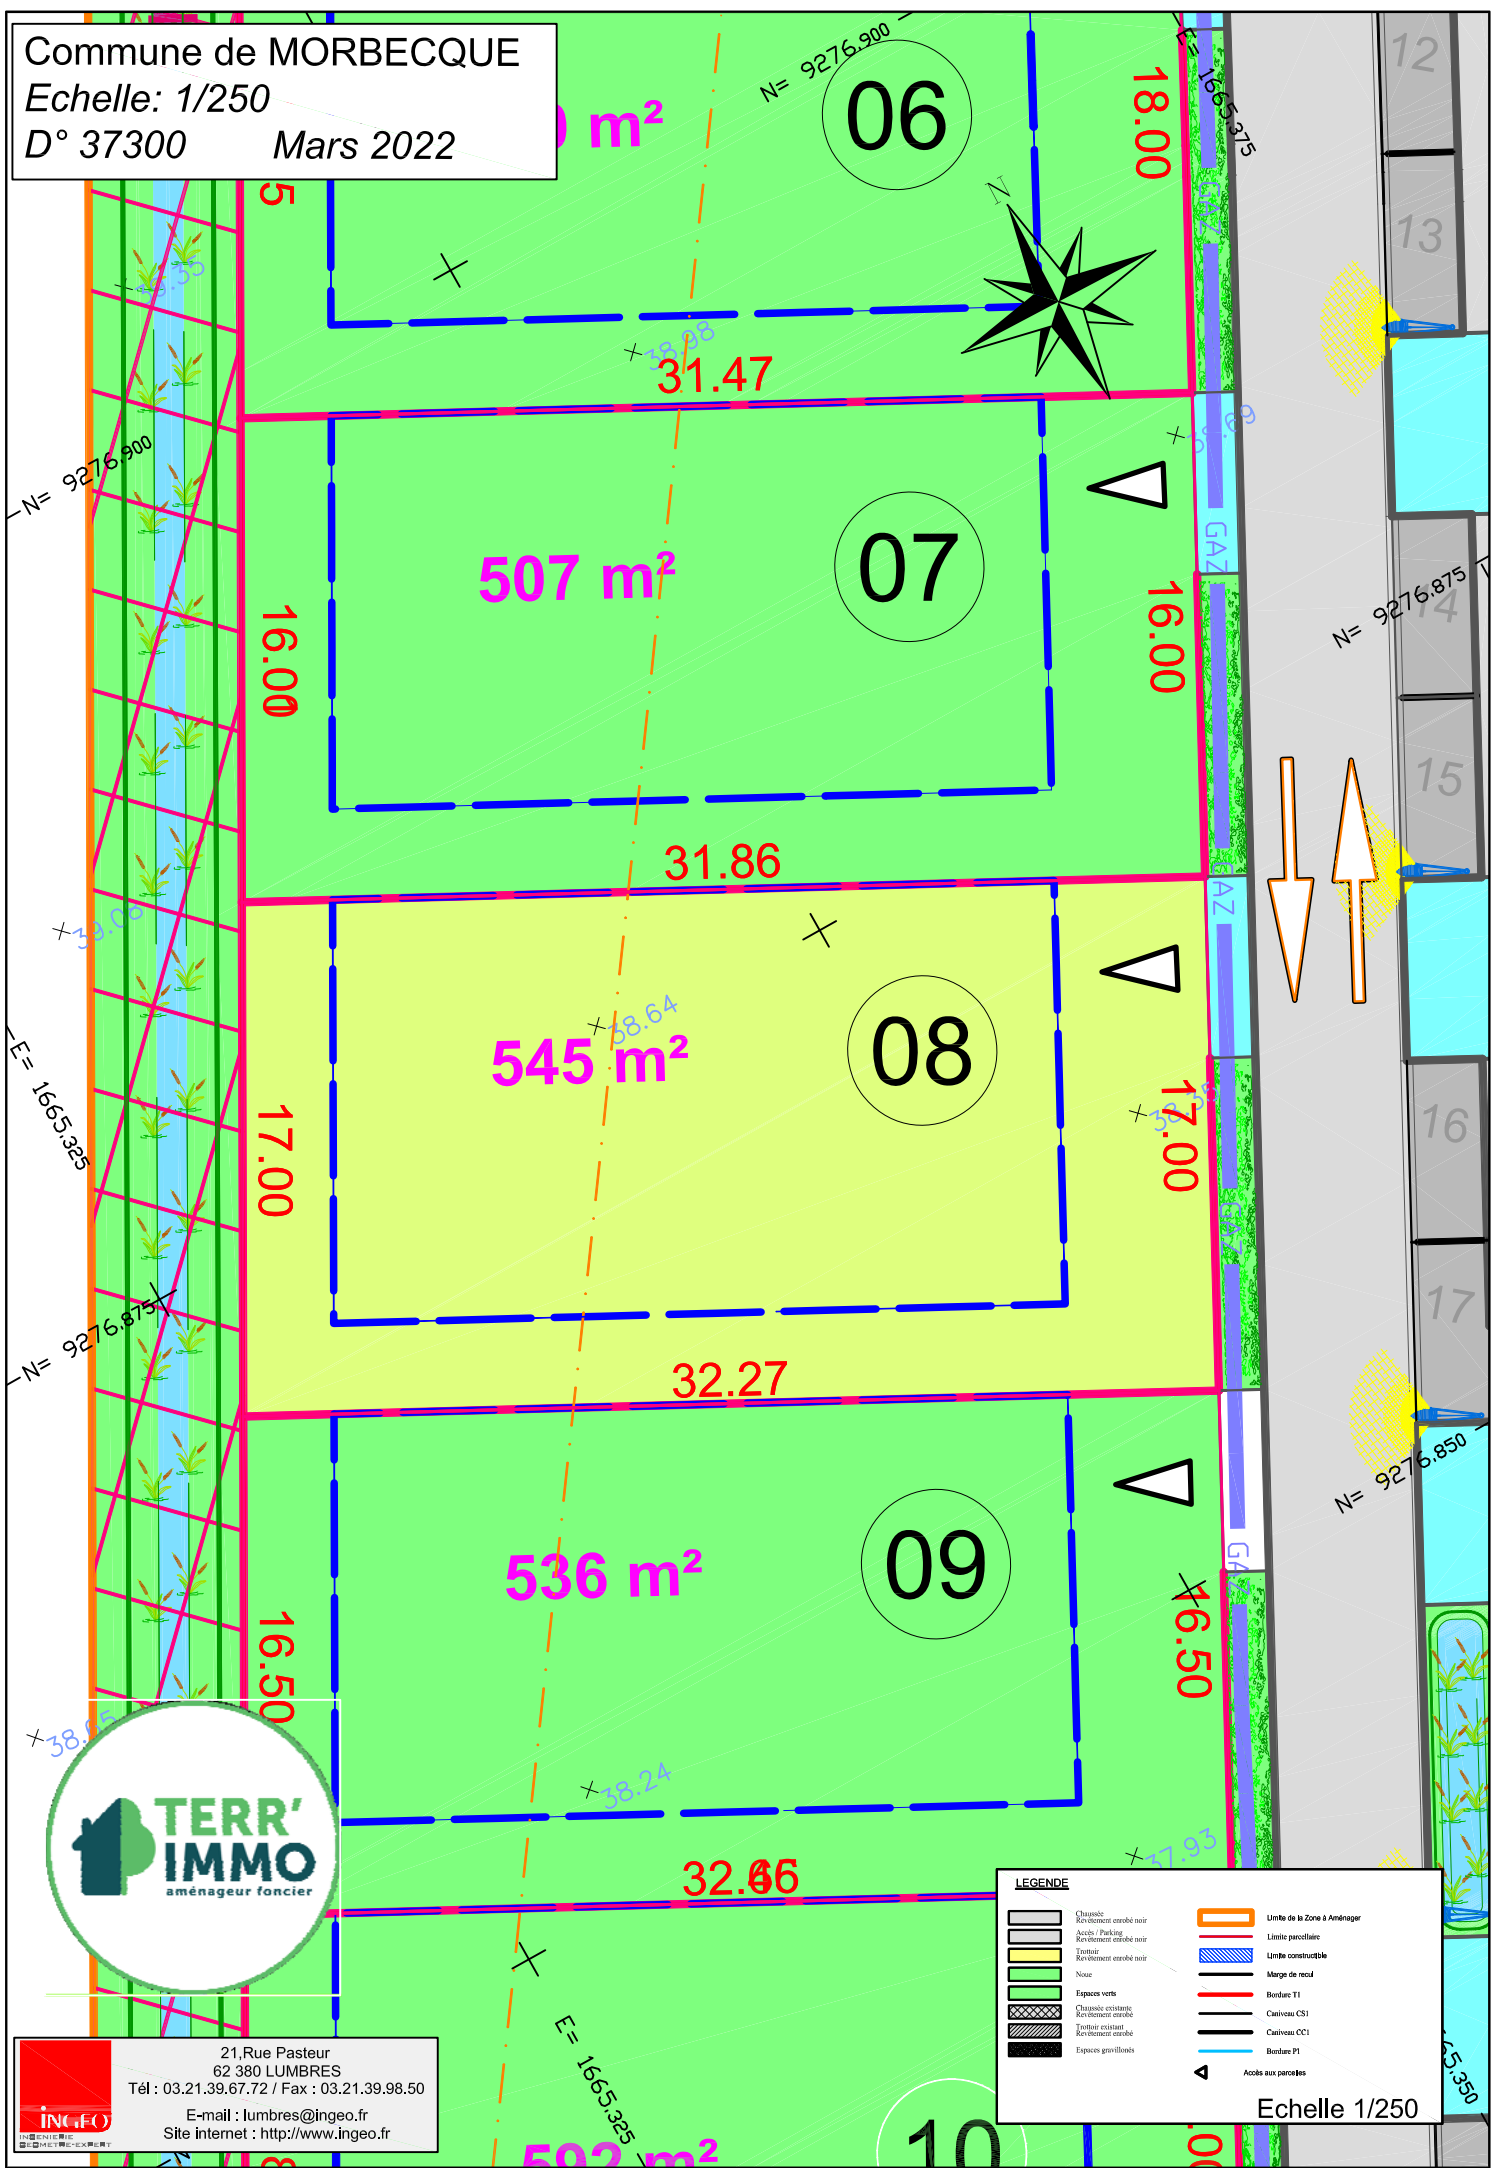

21, Rue Pasteur
62 380 LUMBRES
Tél : 03.21.39.67.72 / Fax : 03.21.39.98.50
E-mail : lumbres@ingeo.fr
Site internet : http://www.ingeo.fr

LEGENDE	
	Classement
	Revêtement carobé noir
	Accès - Parking
	Revêtement vitré noir
	Trottoir
	Revêtement carobé noir
	Niveu
	Espaces verts
	Classement existant
	Revêtement carobé
	Trottoir existant
	Revêtement carobé
	Espaces grillonnés
	Limite de la Zone à Aménager
	Limite parcellaire
	Limite constructible
	Marge de recuf
	Bordure T1
	Bordure CS1
	Bordure CC1
	Bordure P1
	Accès aux parcelles

Echelle 1/250