


Commune de MORBECQUE

Echelle: 1/250

D° 37300 Mars 2022

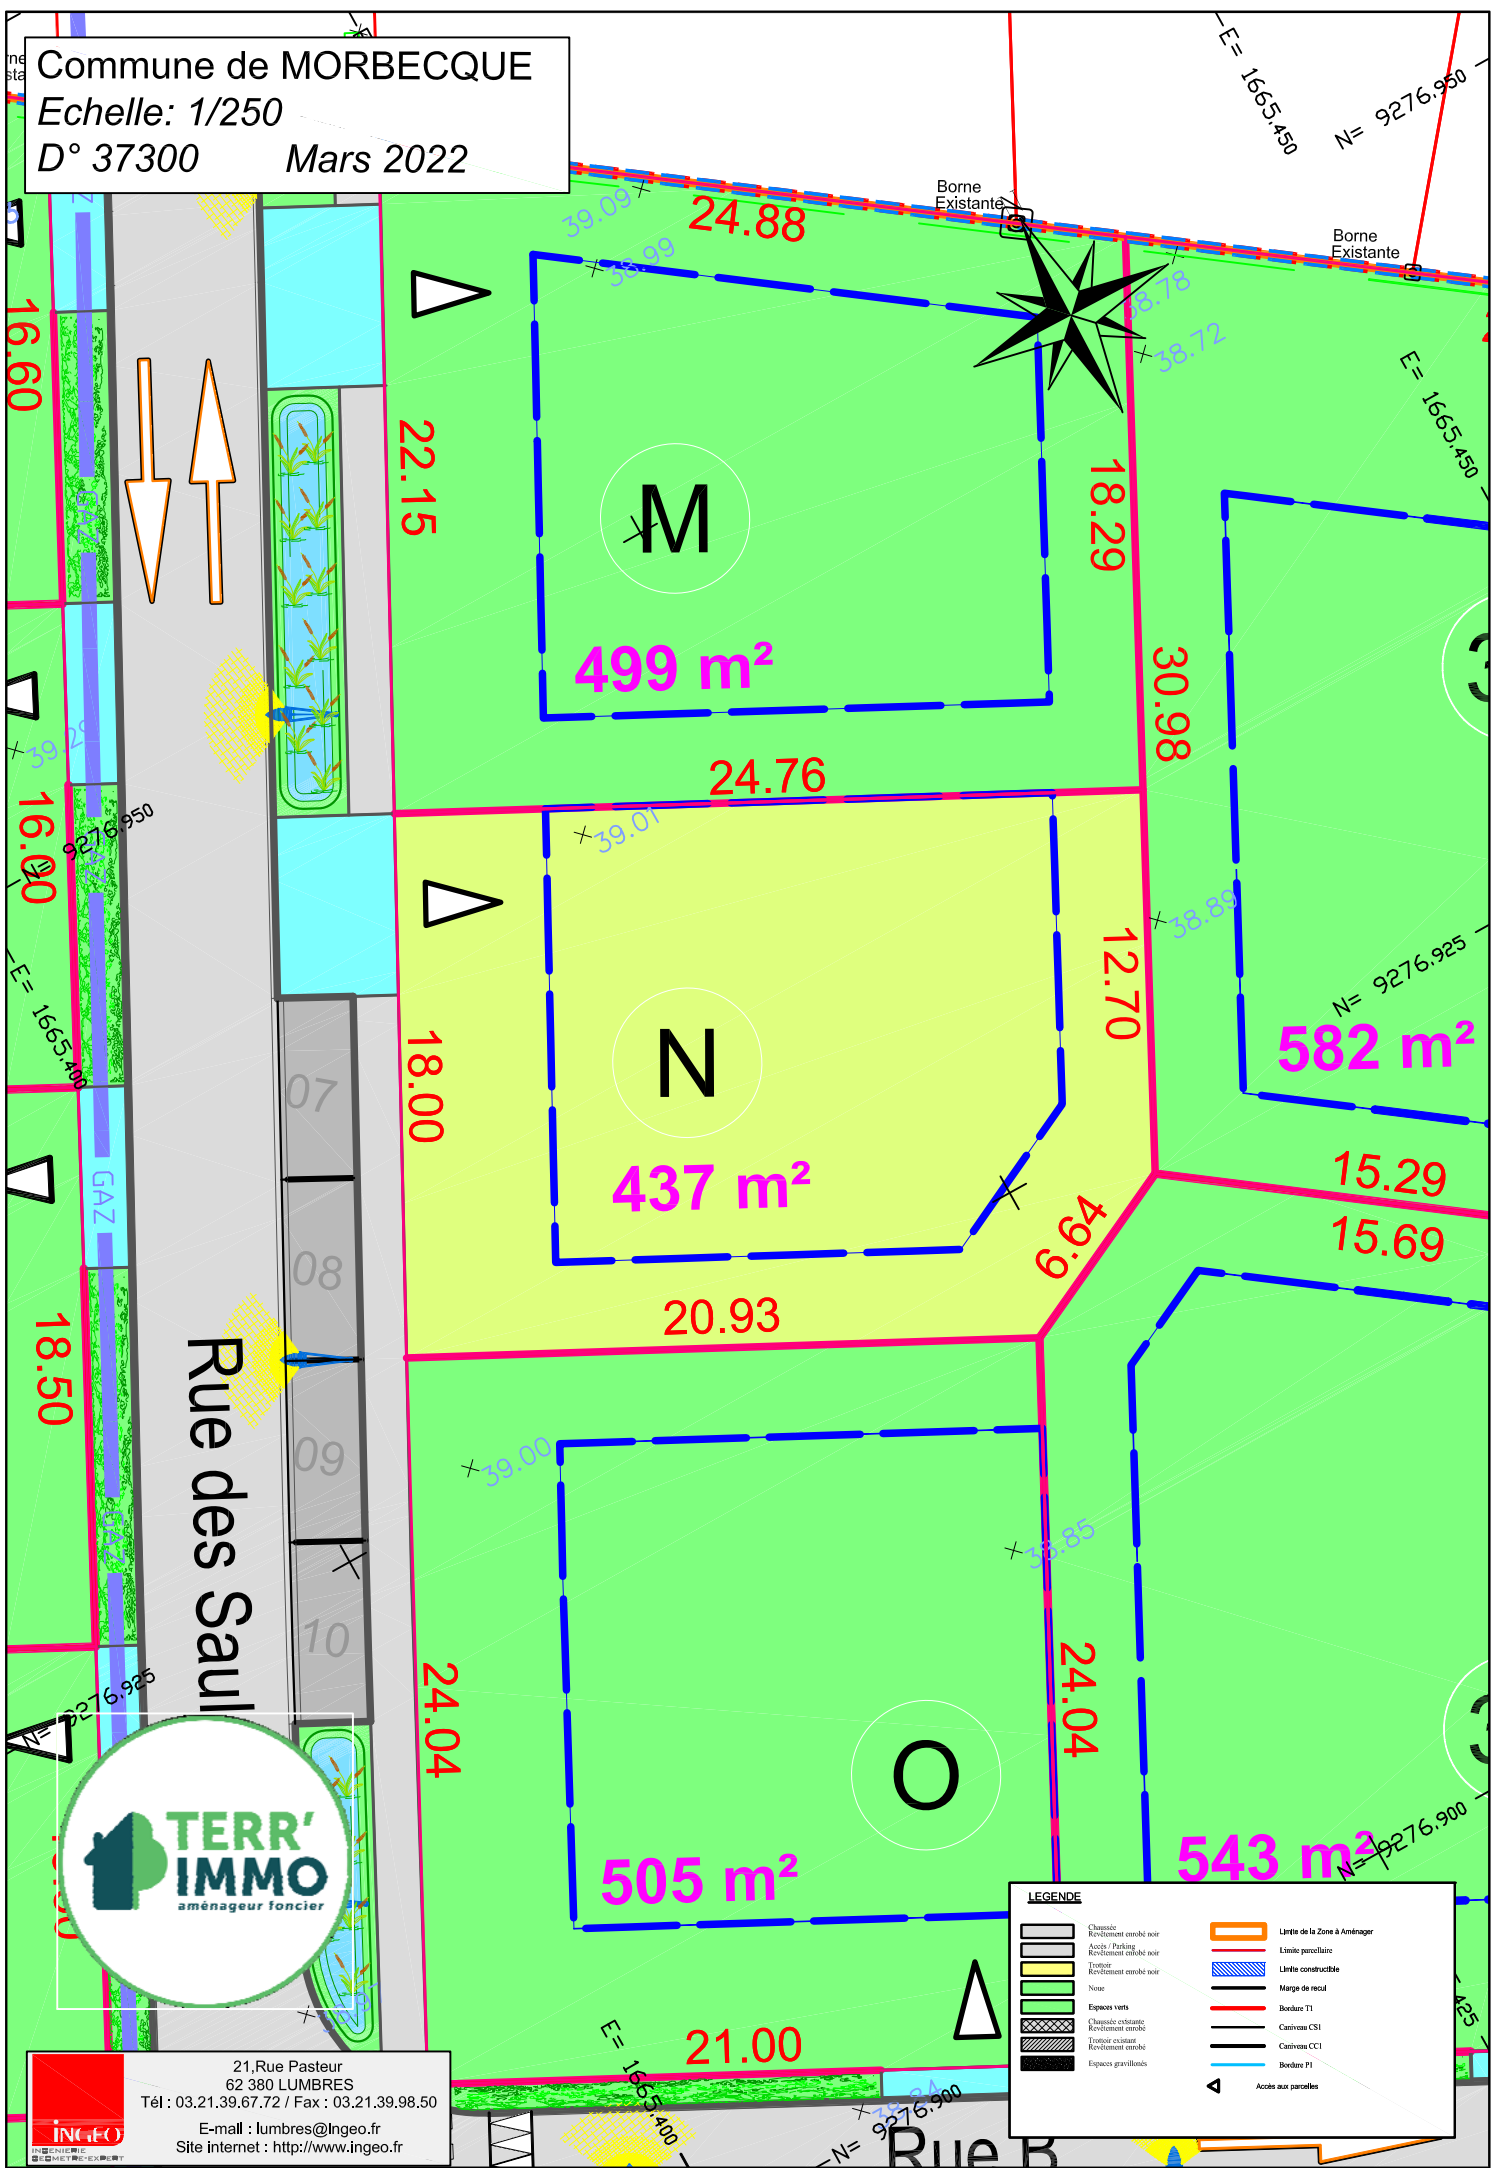

**LEGENDE**

	Chemin		Limite de la Zone à Aménager
	Revêtement ombre noir		Espace pavillonnaire
	Accès / Parking		Limite constructible
	Revêtement ombre noir		Marge de recul
	Trottoir		Bordure T1
	Niveaux		Caisseau CSI
	Espaces verts		Caisseau CCI
	Caisseau existant		Bordure P1
	Revêtement ombre		Accès aux parcelles
	Trottoir existant		
	Revêtement ombre		
	Espaces gravillonnés		



21, Rue Pasteur  
62 380 LUMBRES  
Tél : 03.21.39.67.72 / Fax : 03.21.39.98.50  
E-mail : lumbres@ingeo.fr  
Site internet : http://www.ingeo.fr

