


Commune de MORBECQUE

Echelle: 1/250

D° 37300 Mars 2022

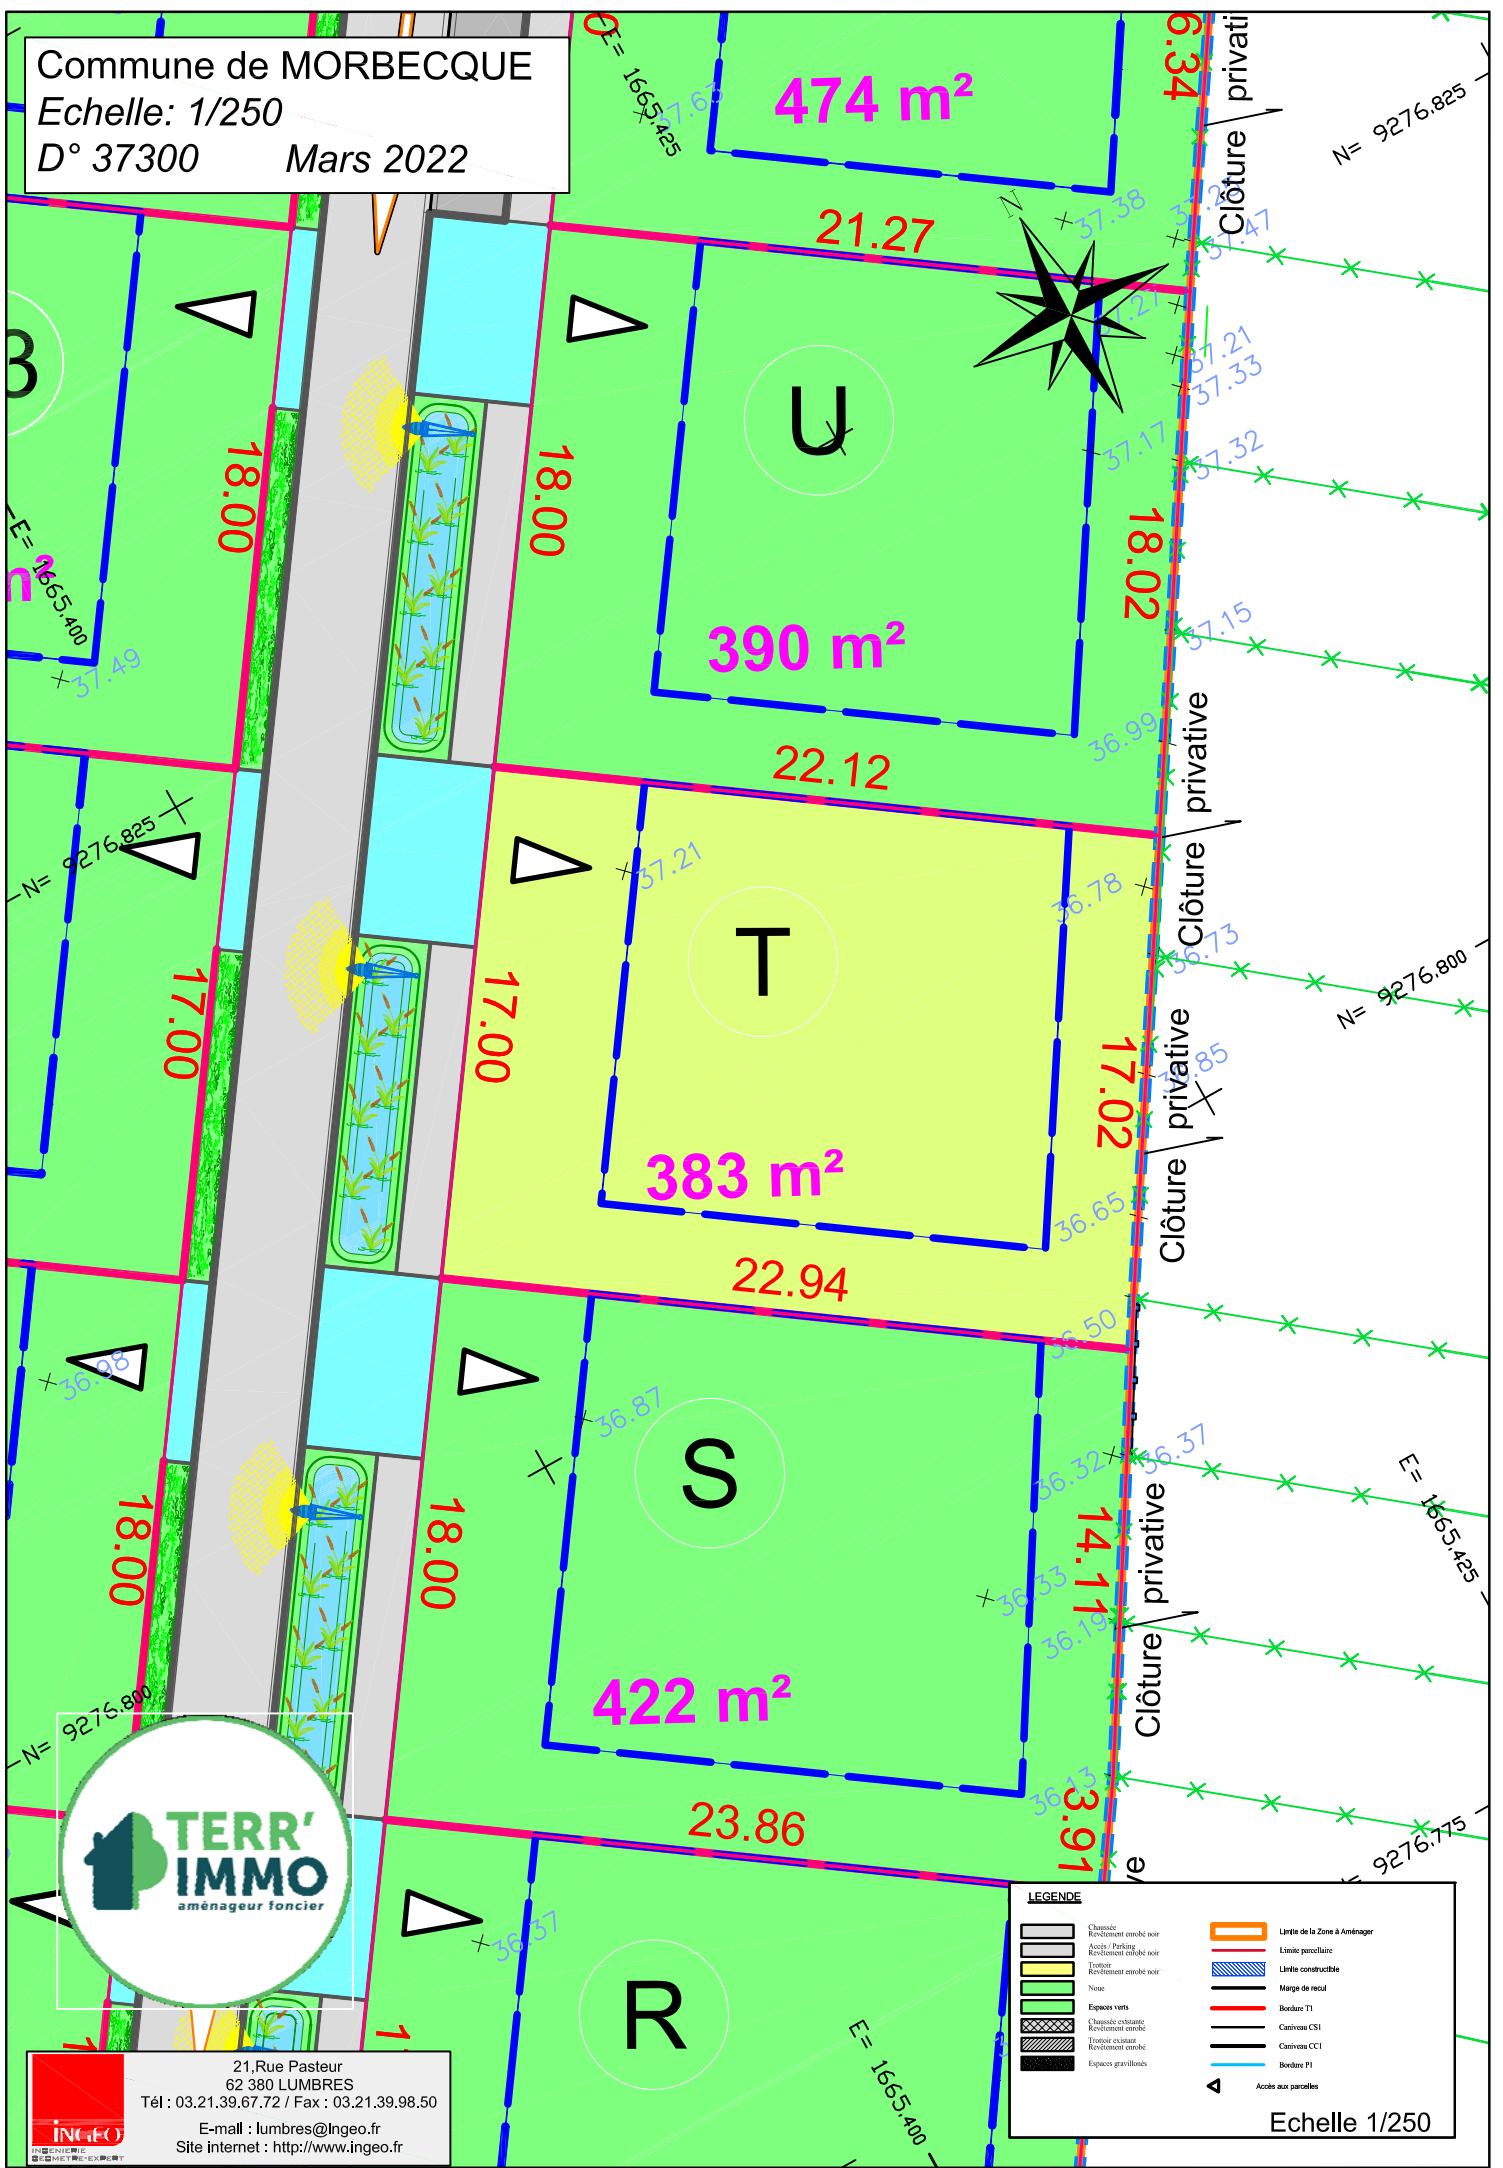

21, Rue Pasteur
62 380 LUMBRES
Tél : 03.21.39.67.72 / Fax : 03.21.39.98.50

E-mail : lumbres@Ingeo.fr
Site internet : <http://www.ingeo.fr>



LEGENDE	
	Chaussée
	Revêtement ombre noir
	Accès / Parking
	Revêtement ombre noir
	Trottoir
	Revêtement ombre noir
	Note
	Espaces verts
	Claustré exterieur
	Revêtement ombre
	Trottoir exterieur
	Revêtement ombre
	Espaces gravillonnés
	Limite de la Zone à Aménager
	Lésine pavillonnaire
	Lésine constructible
	Marge de recul
	Bordure T1
	Caniveau CS1
	Caniveau CC1
	Bordure P1
	Accès aux parcelles

Echelle 1/250