


Commune de MORBECQUE

Echelle: 1/250

D° 37300 Mars 2022

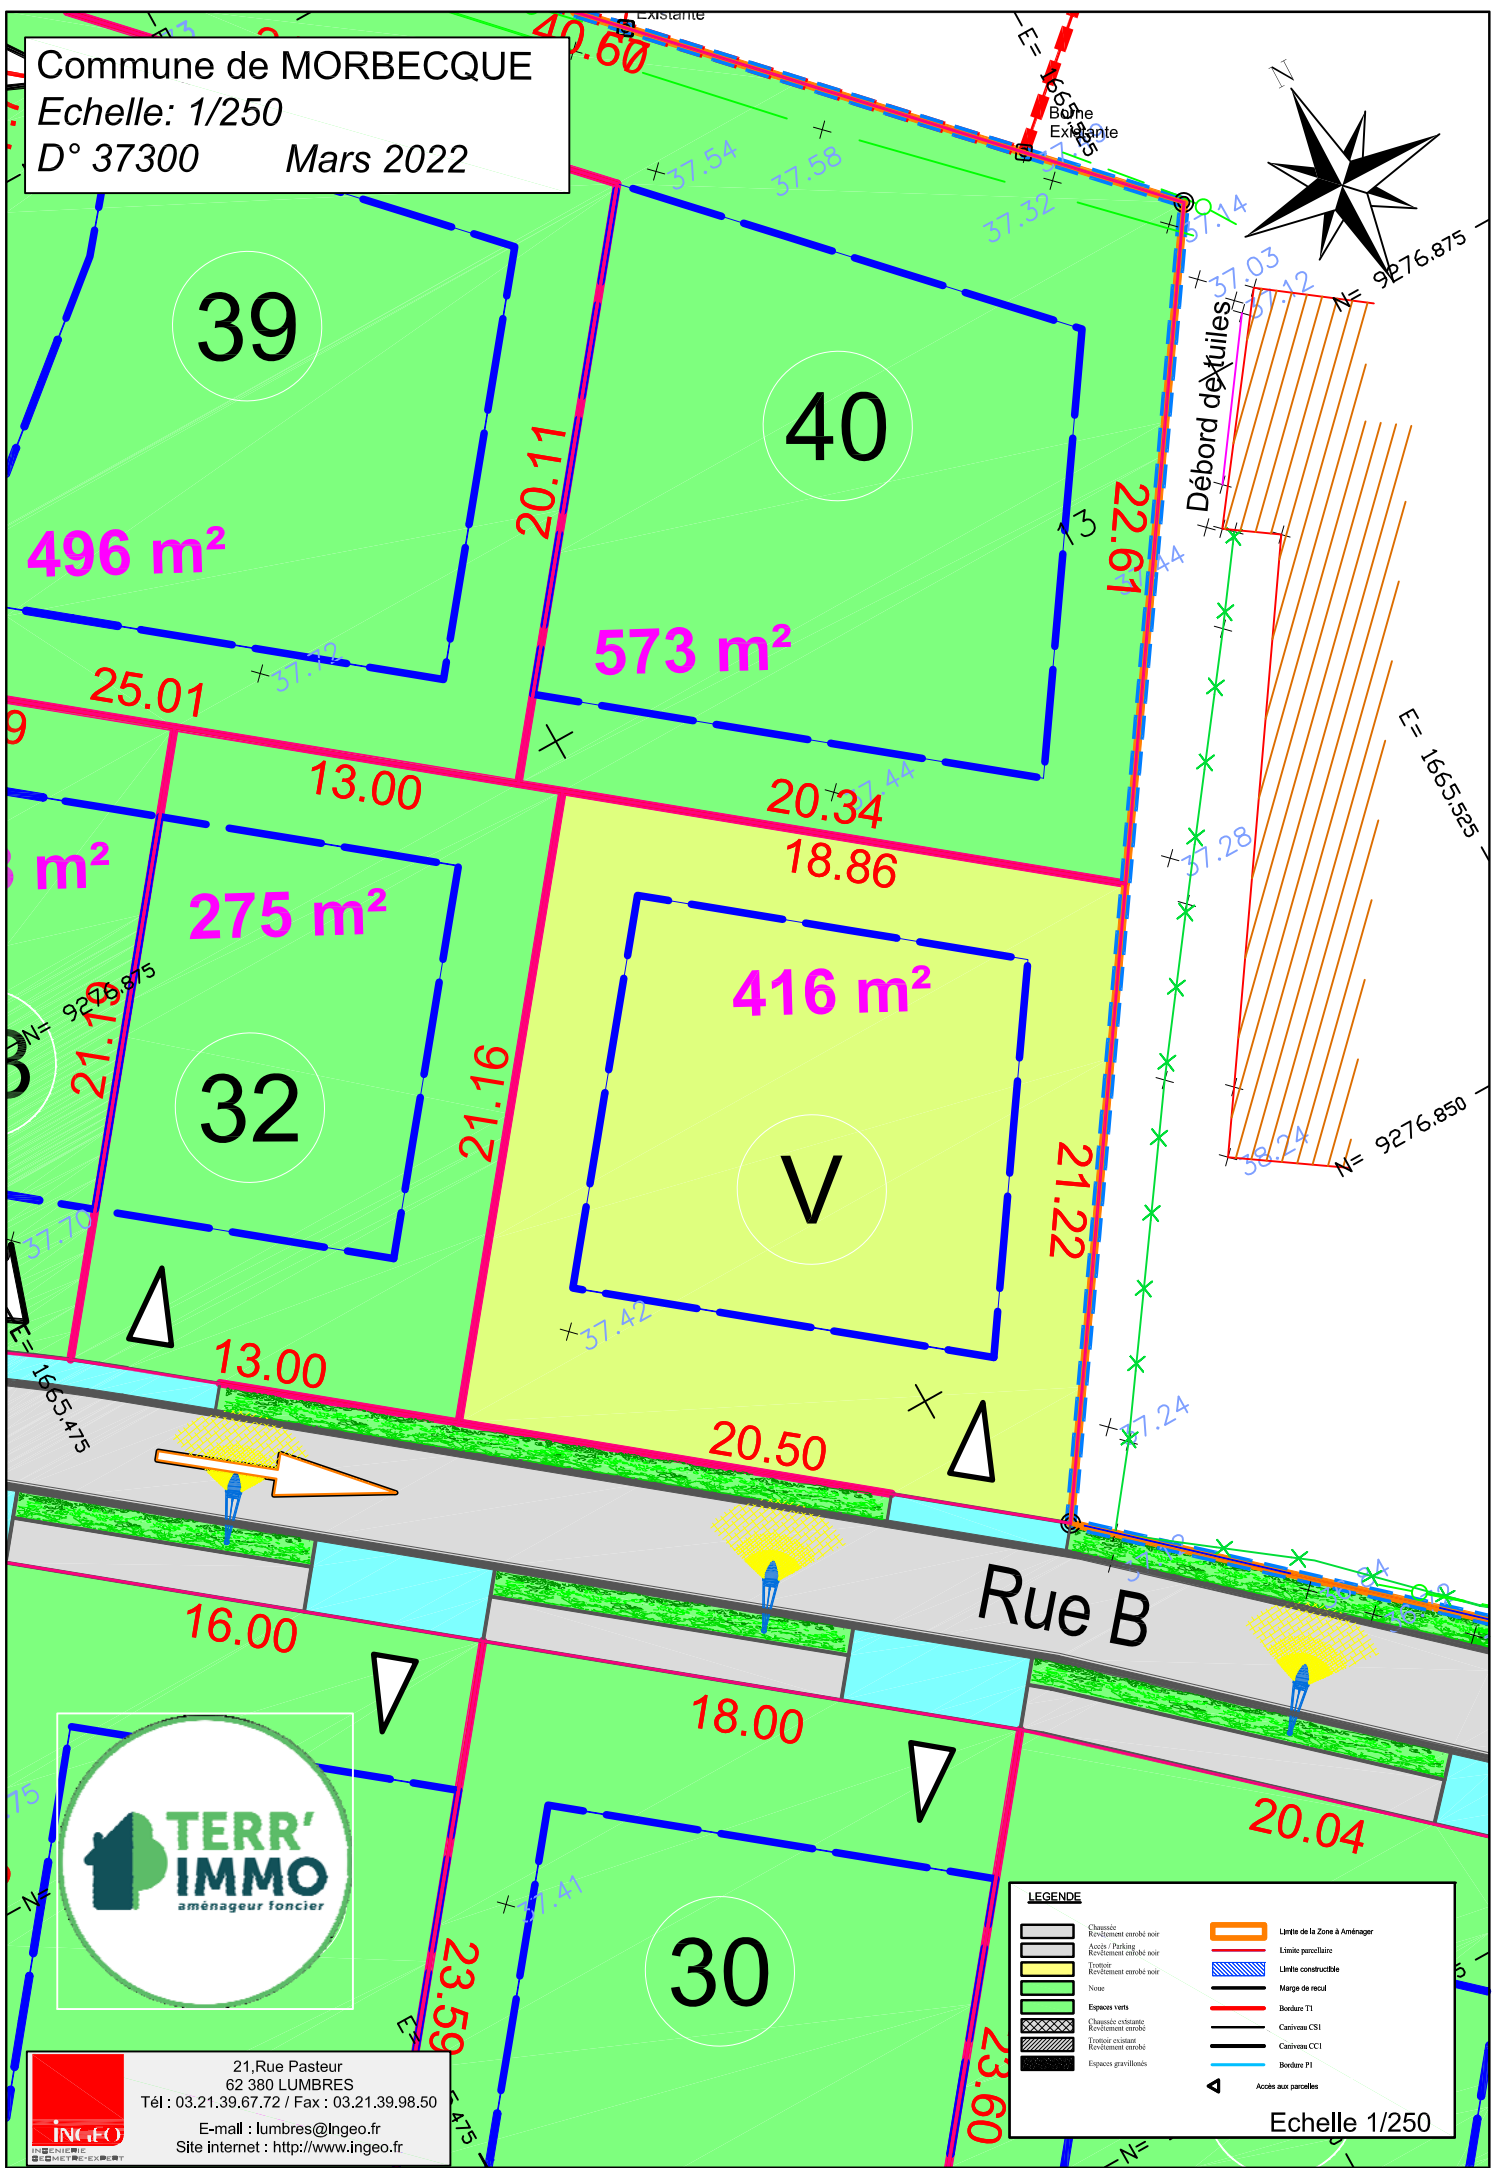

LEGENDE

	Chaussée		Limite de la Zone à Aménager
	Asph / Parking		Limite parcelaire
	Revêtement ombre noir		Limite constructible
	Trottoir		Marge de recul
	Revêtement ombre noir		Bordure T1
	Note		Caisseau CSI
	Espaces verts		Caisseau CC1
	Chaussée existante		Bordure P1
	Revêtement ombre		Accès aux parcelles
	Trottoir existant		
	Revêtement ombre		
	Espaces gravillonnés		

21, Rue Pasteur
62 380 LUMBRES
Tél : 03.21.39.67.72 / Fax : 03.21.39.98.50
E-mail : lumbres@ingeo.fr
Site internet : <http://www.ingeo.fr>

Echelle 1/250