


STEENBECQUE
Rue d' Aire
41219
Echelle 1/250

Lot n° 1

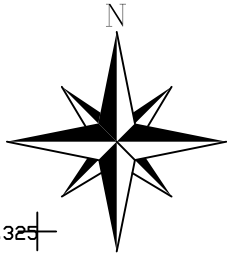


LEGENDE

- ⊗ Borne Existante ⊙ Borne OGE posée
- Application cadastrale
- 120.69 Point de nivellement
- En date du levé topo
- EDF+ECLAIRAGE+PTT
- EAU Bouche d'Eau
- Haie
- Bâtiment
- Clôture

LEGENDE

- Chaussée
- Revêtement emboîté noir
- Accès
- Revêtement emboîté noir
- Trottoir
- Revêtement emboîté noir
- Trottoir
- Sable stabilisé
- Engazonnement
- Haie bocagère
- Bordures T1/CS1
- Bordure P1
- Caniveau CS1
- Caniveau CCI
- Point de collecte ordures ménagères
- Périmètre loti
- Limite parcelleaire
- Limite constructible
- Accès aux parcelles
- Recul de 5.00m mini
- Recul de 3.00m mini
- Épure de giration du camion de poubelle

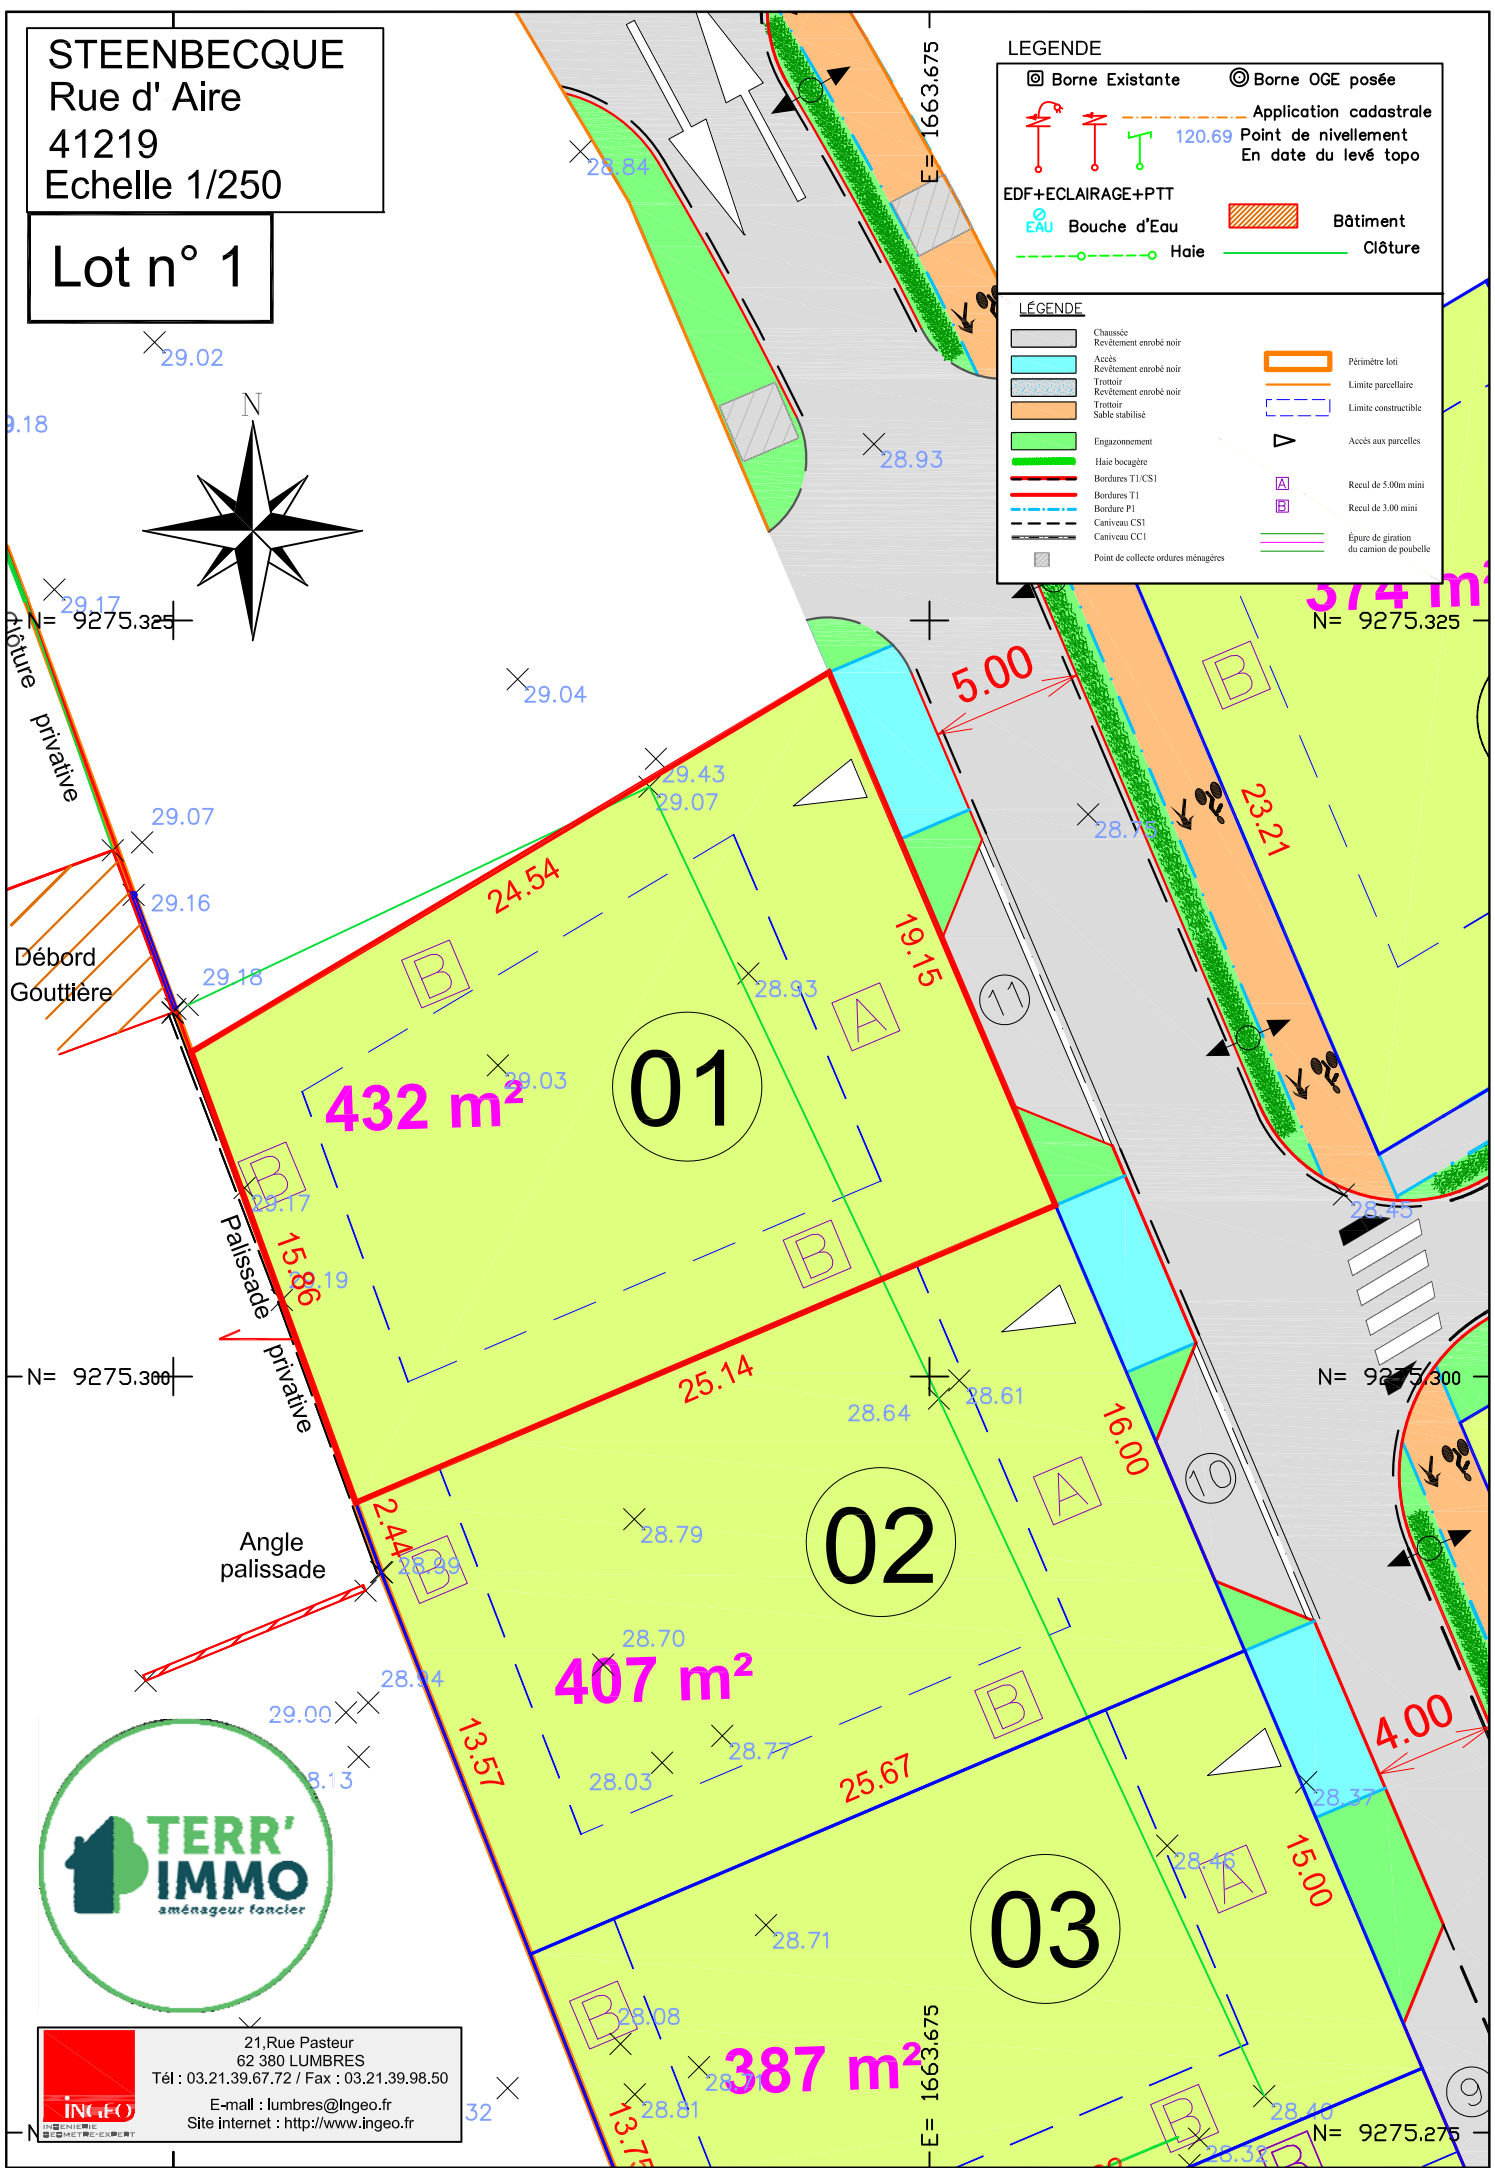

21, Rue Pasteur
62 380 LUMBRES
Tél : 03.21.39.67.72 / Fax : 03.21.39.98.50
E-mail : lumbres@ingeo.fr
Site internet : http://www.ingeo.fr