


STEENBECQUE
 Rue d' Aire
 41219
 Echelle 1/250

LEGENDE

- | | | | |
|--------------------------|------------------------|--|----------------------|
| | Borne Existante | | Borne OGE posée |
| | Application cadastrale | | Point de nivellement |
| | En date du levé topo | | |
| EDF+ECLAIRAGE+PTT | | | |
| | Bouche d'Eau | | Bâtiment |
| | Haie | | Clôture |

LEGENDE

- | | | | |
|--|-------------------------------------|--|---|
| | Chaussée | | Périmètre loti |
| | Revêtement enrobé noir | | Limite parcelaire |
| | Accès | | Limite constructible |
| | Revêtement enrobé noir | | Accès aux parcelles |
| | Trottoir | | Recul de 5.00m mini |
| | Revêtement enrobé noir | | Recul de 3.00m mini |
| | Trottoir | | Épure de giration du camion de poubelle |
| | Sable stabilisé | | |
| | Engazonnement | | |
| | Haie bocagère | | |
| | Bordures T1/CS1 | | |
| | Bordure T1 | | |
| | Bordure P1 | | |
| | Caniveau CS1 | | |
| | Caniveau CCI | | |
| | Point de collecte ordures ménagères | | |

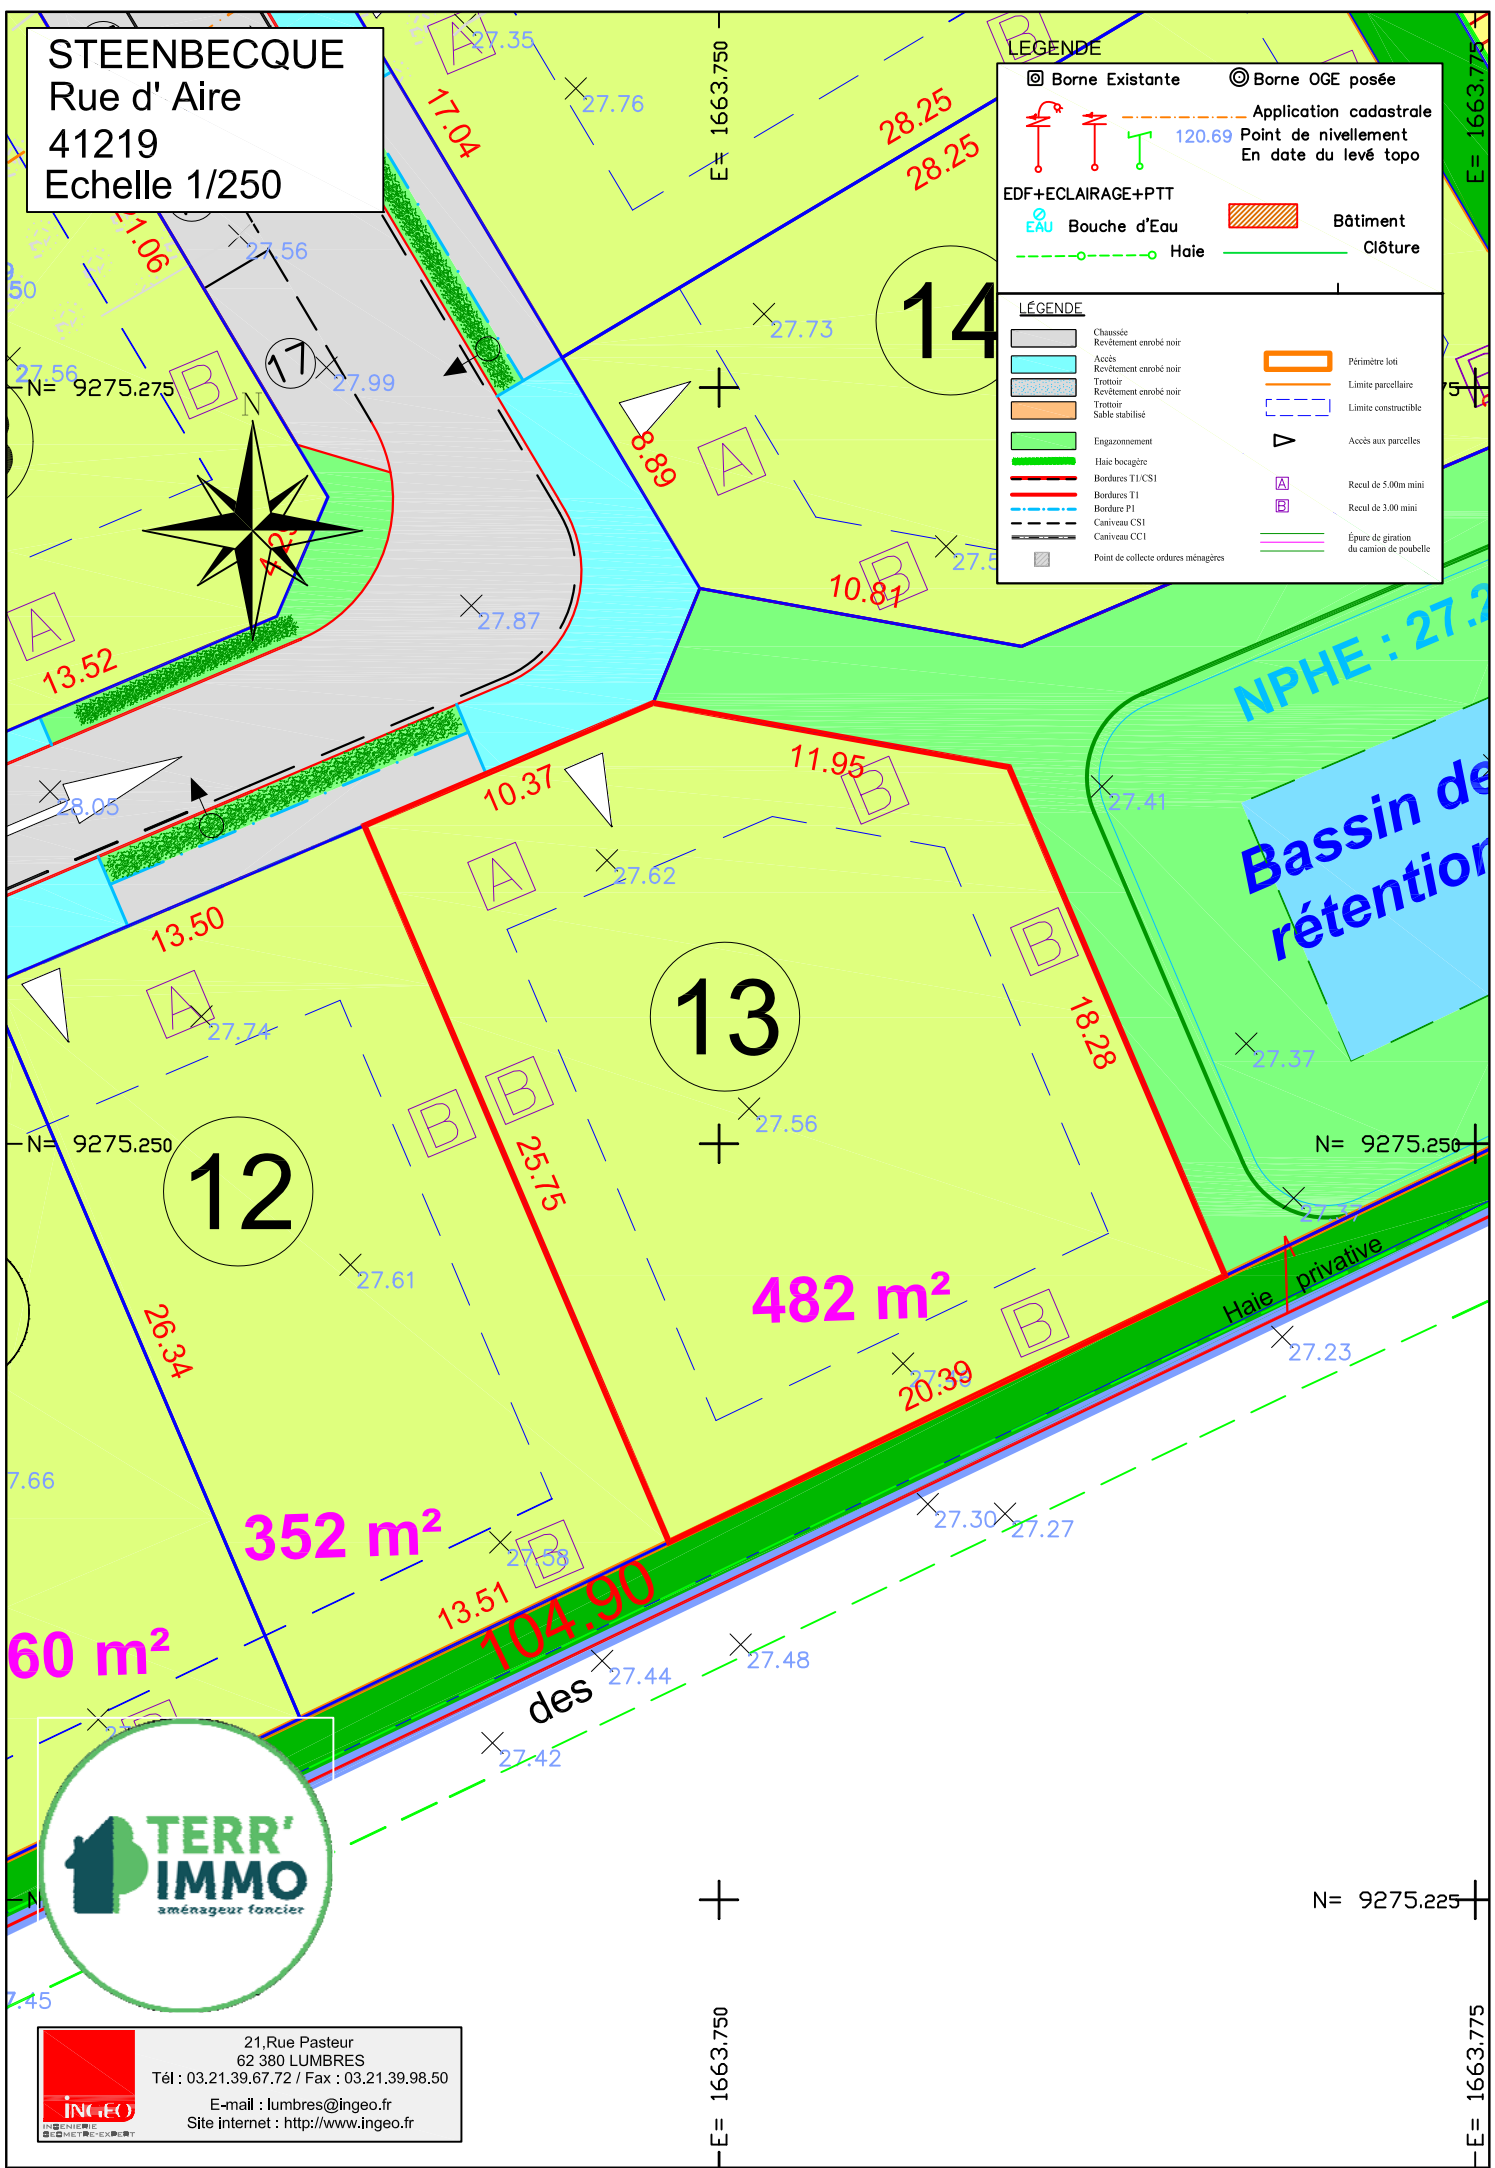

INGEO
 21, Rue Pasteur
 62 380 LUMBRES
 Tél : 03.21.39.67.72 / Fax : 03.21.39.98.50
 E-mail : lumbres@ingeo.fr
 Site internet : http://www.ingeo.fr

E= 1663.750

N= 9275.225

E= 1663.775