


STEENBECQUE
Rue d' Aire
41219
Echelle 1/250

LEGENDE

- Borne Existante
- Borne OGE posée
- Application cadastrale
- Point de nivellement
- En date du levé topo
- EDF+ECLAIRAGE+PTT
- Bouche d'Eau
- Haie
- Bâtiment
- Clôture

LÉGENDE

- Chaussée
- Revêtement emboîté noir
- Accès
- Revêtement emboîté noir
- Trotoir
- Revêtement emboîté noir
- Trotoir
- Sable stabilisé
- Engazonnement
- Haie bocagère
- Bordures T1 CS1
- Bordures T1
- Bordure P1
- Caniveau CS1
- Caniveau CCI
- Point de collecte ordures ménagères
- Périmètre loti
- Limite parcelaire
- Limite constructible
- Accès aux parcelles
- Recul de 5.00m mini
- Recul de 3.00m mini
- Épure de giration du camion de poubelle

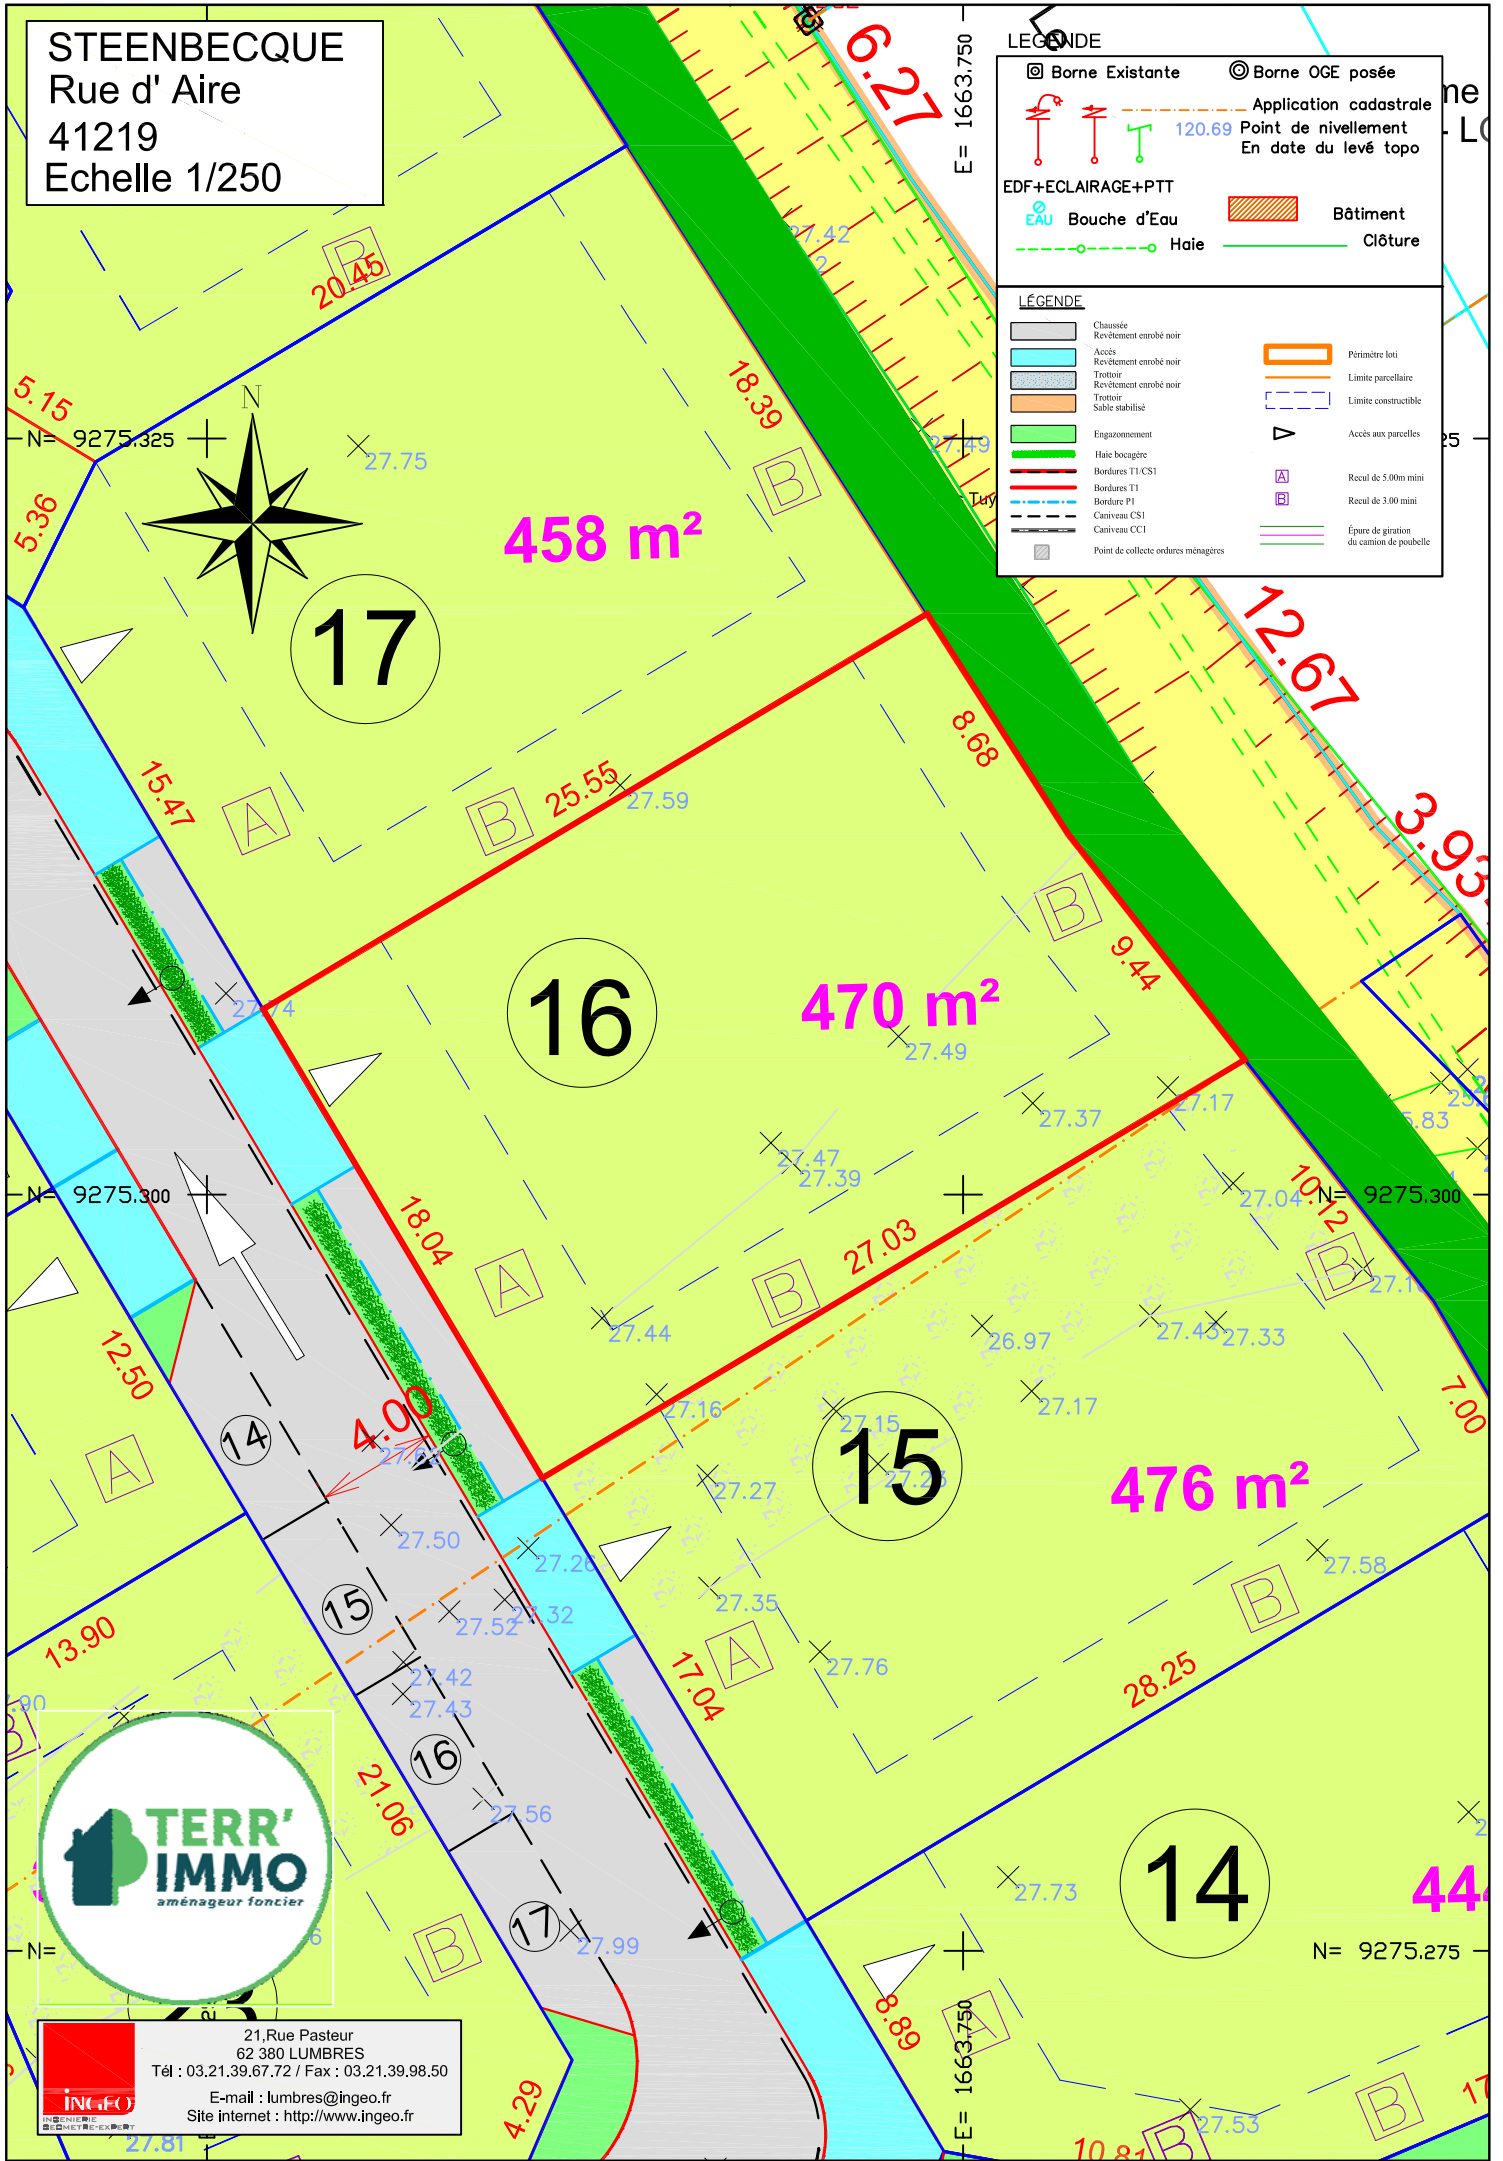

21, Rue Pasteur
62 380 LUMBRES
Tél : 03.21.39.67.72 / Fax : 03.21.39.98.50
E-mail : lumbres@ingeo.fr
Site internet : <http://www.ingeo.fr>

