



STEENBECQUE  
Rue d' Aire  
41219  
Echelle 1/250

**LEGENDES**

	Borne Existante		Borne OGE posée
	Application cadastrale		Point de nivellement
	En date du levé topo		
<b>EDF+ECLAIRAGE+PTT</b>			
	Bouche d'Eau		Bâtiment
	Haie		Clôture

	Chaussée		Périmètre loti
	Revêtement enrobé noir		Limite parcelaire
	Accès		Limite constructible
	Trottoir		Recul de 5.00m mini
	Sable stabilisé		Recul de 3.00m mini
	Engazonnement		Accès aux parcelles
	Haie bocagère		Recul de 5.00m mini
	Bordures T1/CS1		Recul de 3.00m mini
	Bordures T1		Épure de giration du camion de poubelle
	Bordure P1		
	Caniveau CS1		
	Caniveau CCI		
	Point de collecte ordures ménagères		

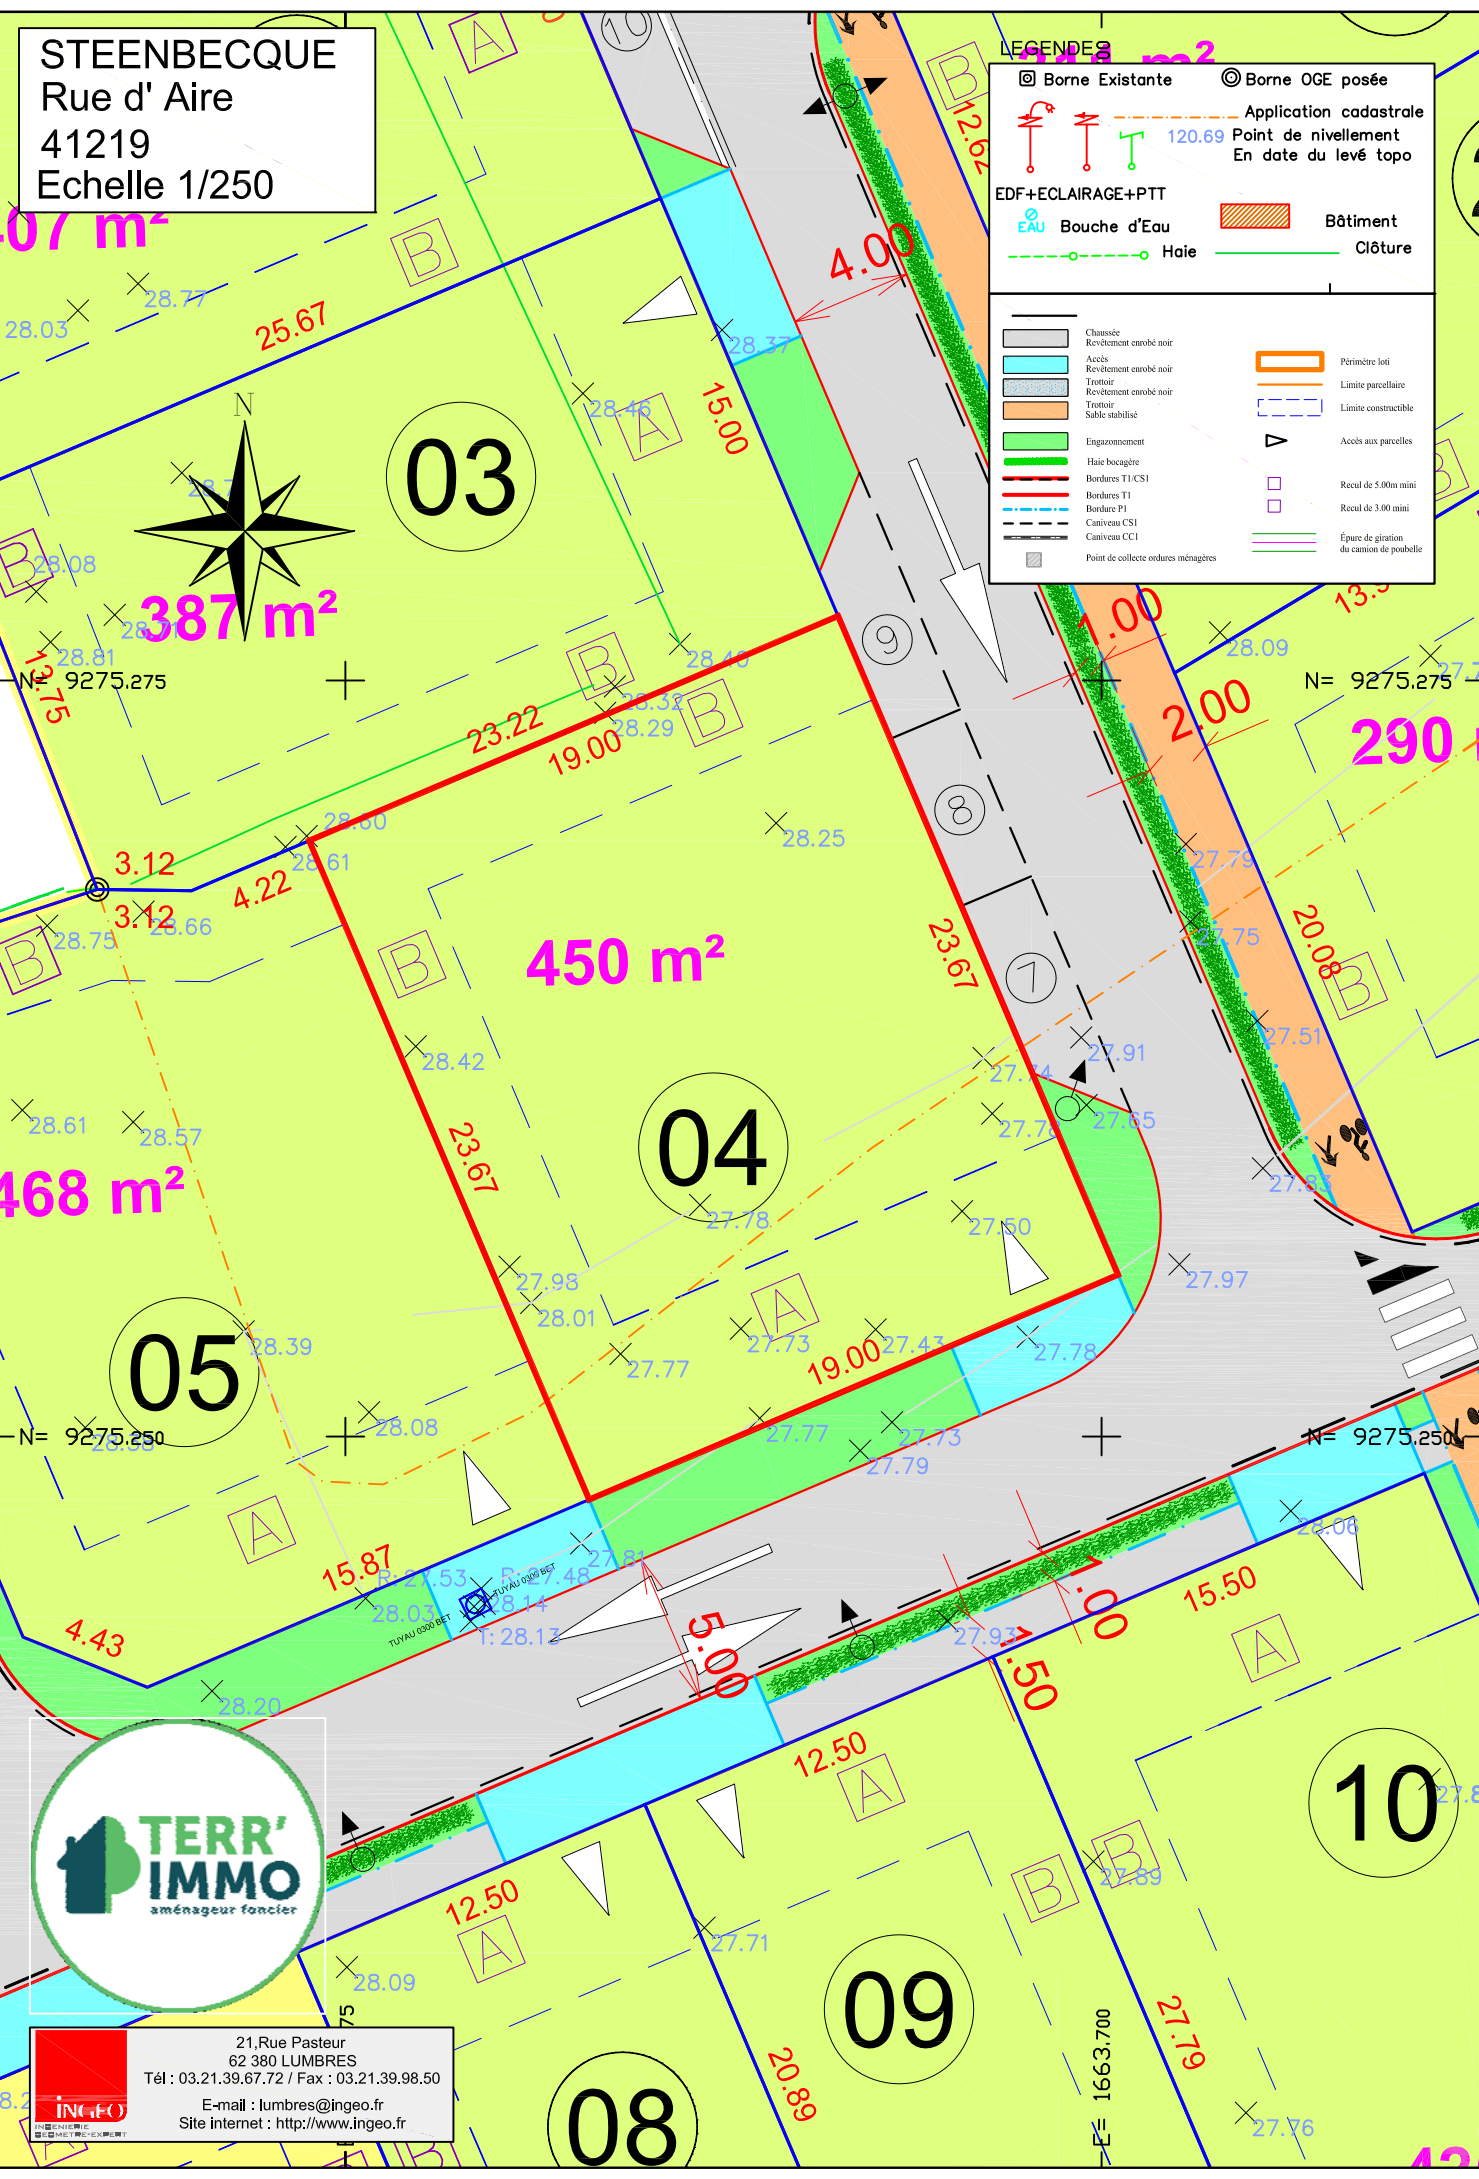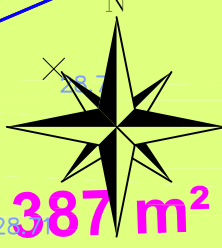

21, Rue Pasteur  
62 380 LUMBRES  
Tél : 03.21.39.67.72 / Fax : 03.21.39.98.50  
E-mail : lumbres@ingeo.fr  
Site internet : <http://www.ingeo.fr>