


STEENBECQUE
Rue d' Aire
41219
Echelle 1/250

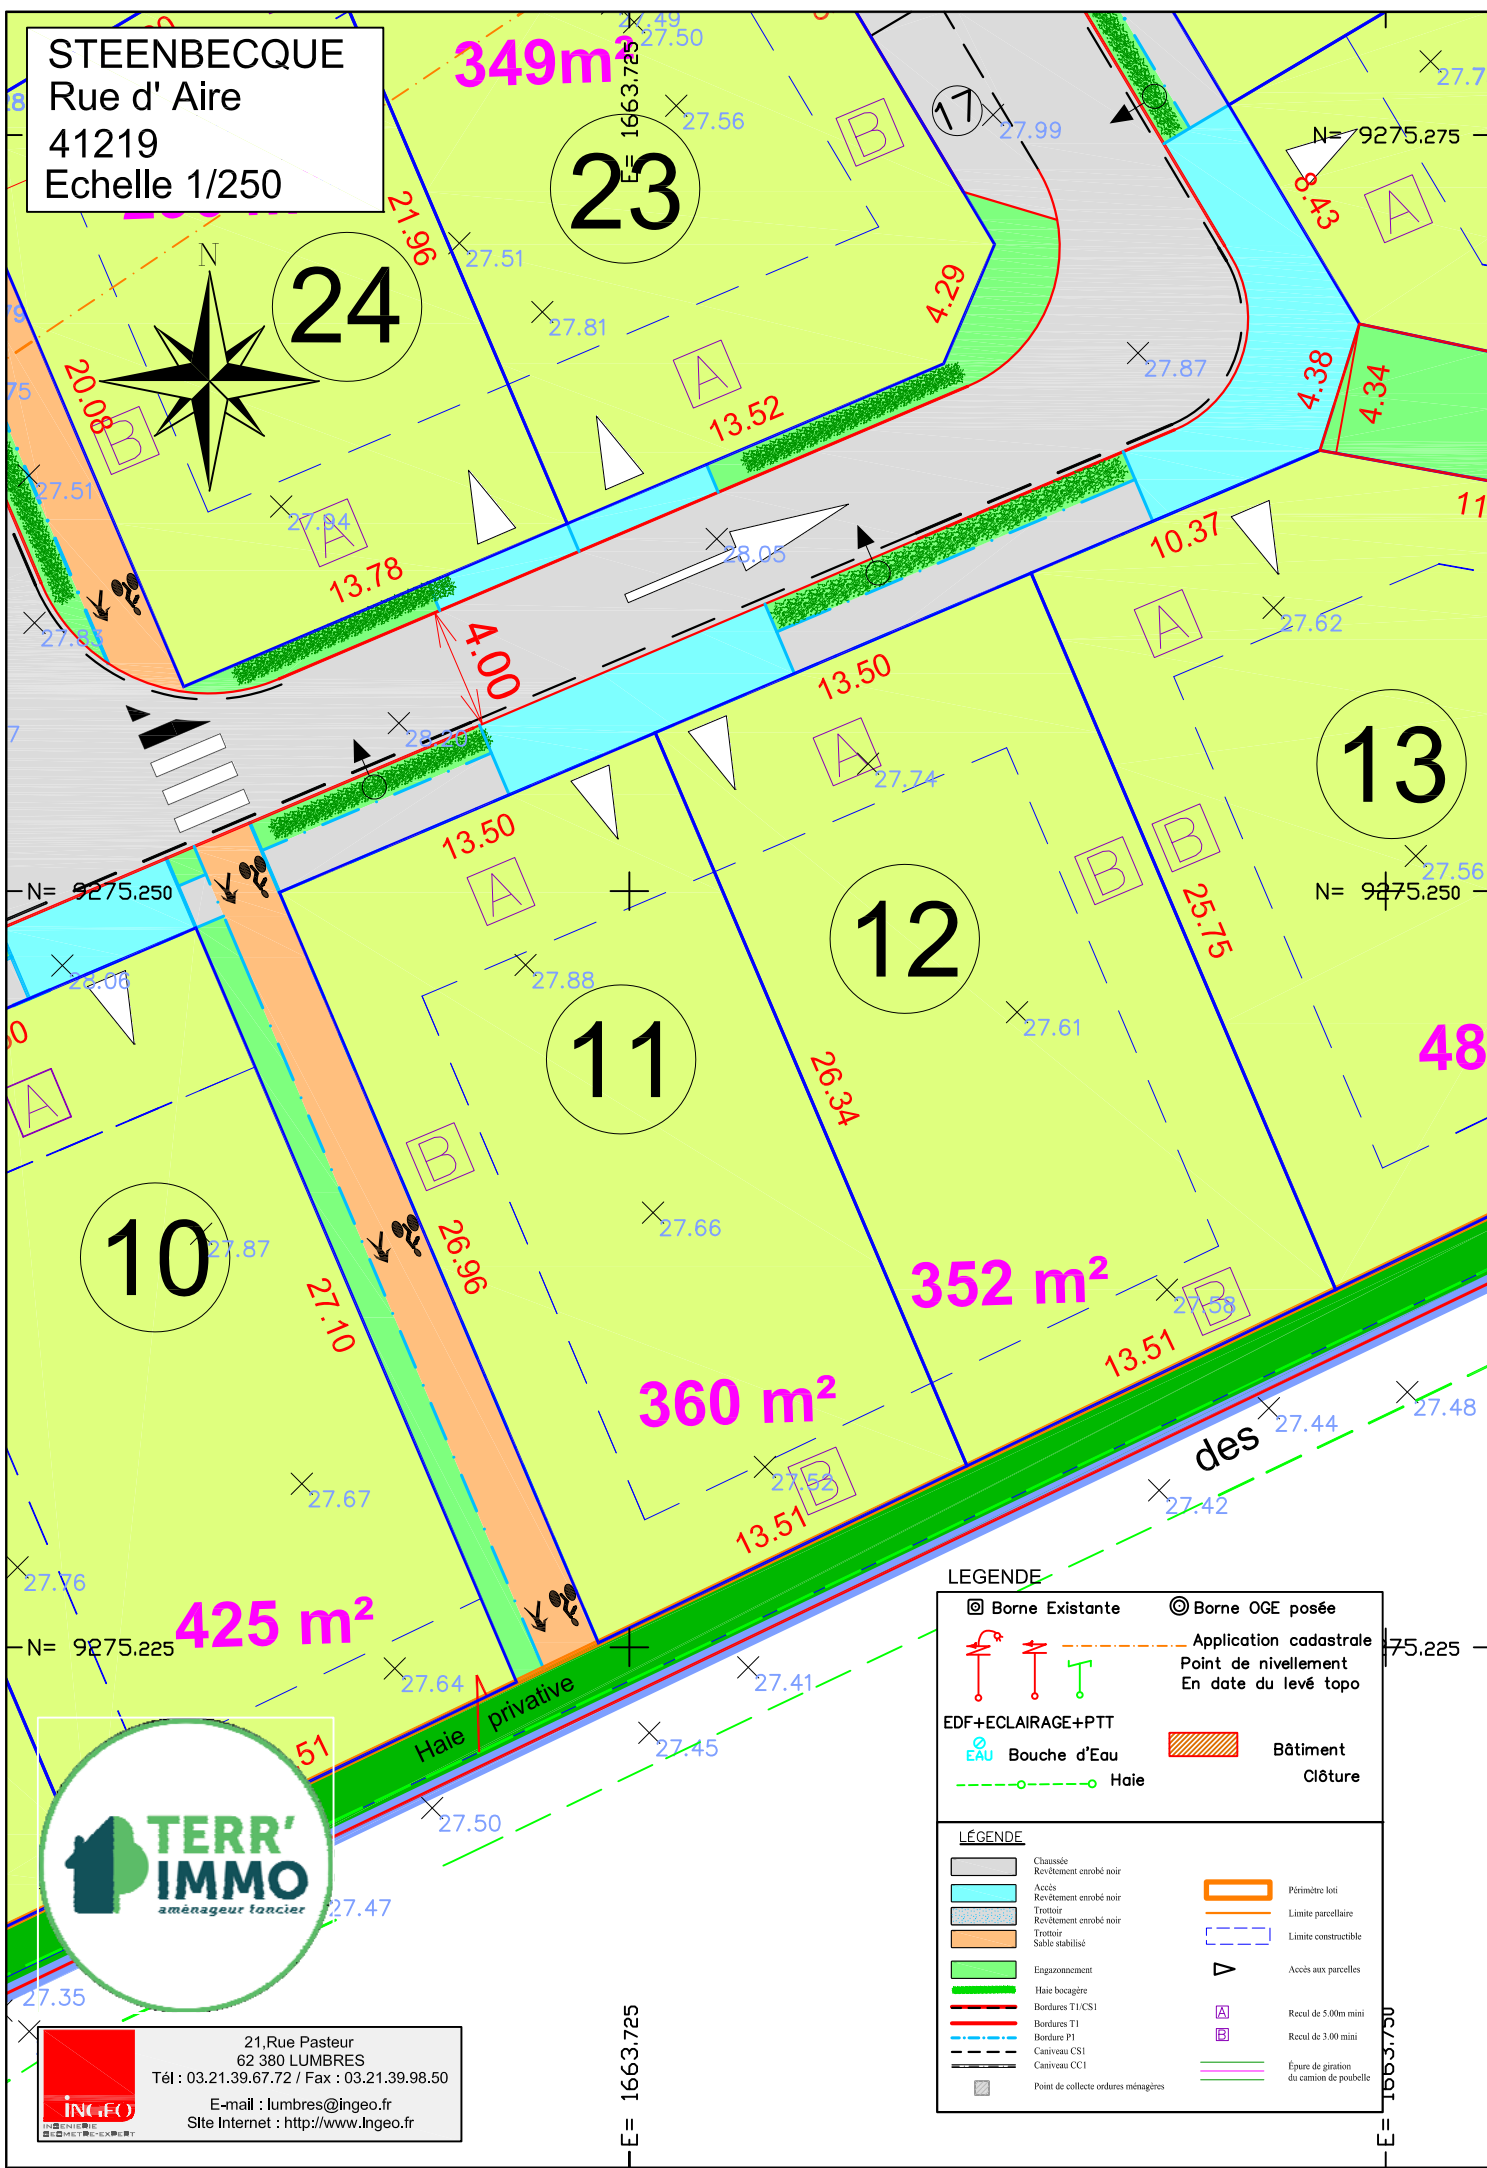

LEGENDE



21, Rue Pasteur
62 380 LUMBRES
Tél : 03.21.39.67.72 / Fax : 03.21.39.98.50
E-mail : lumbres@ingeo.fr
Site Internet : http://www.ingeo.fr

