
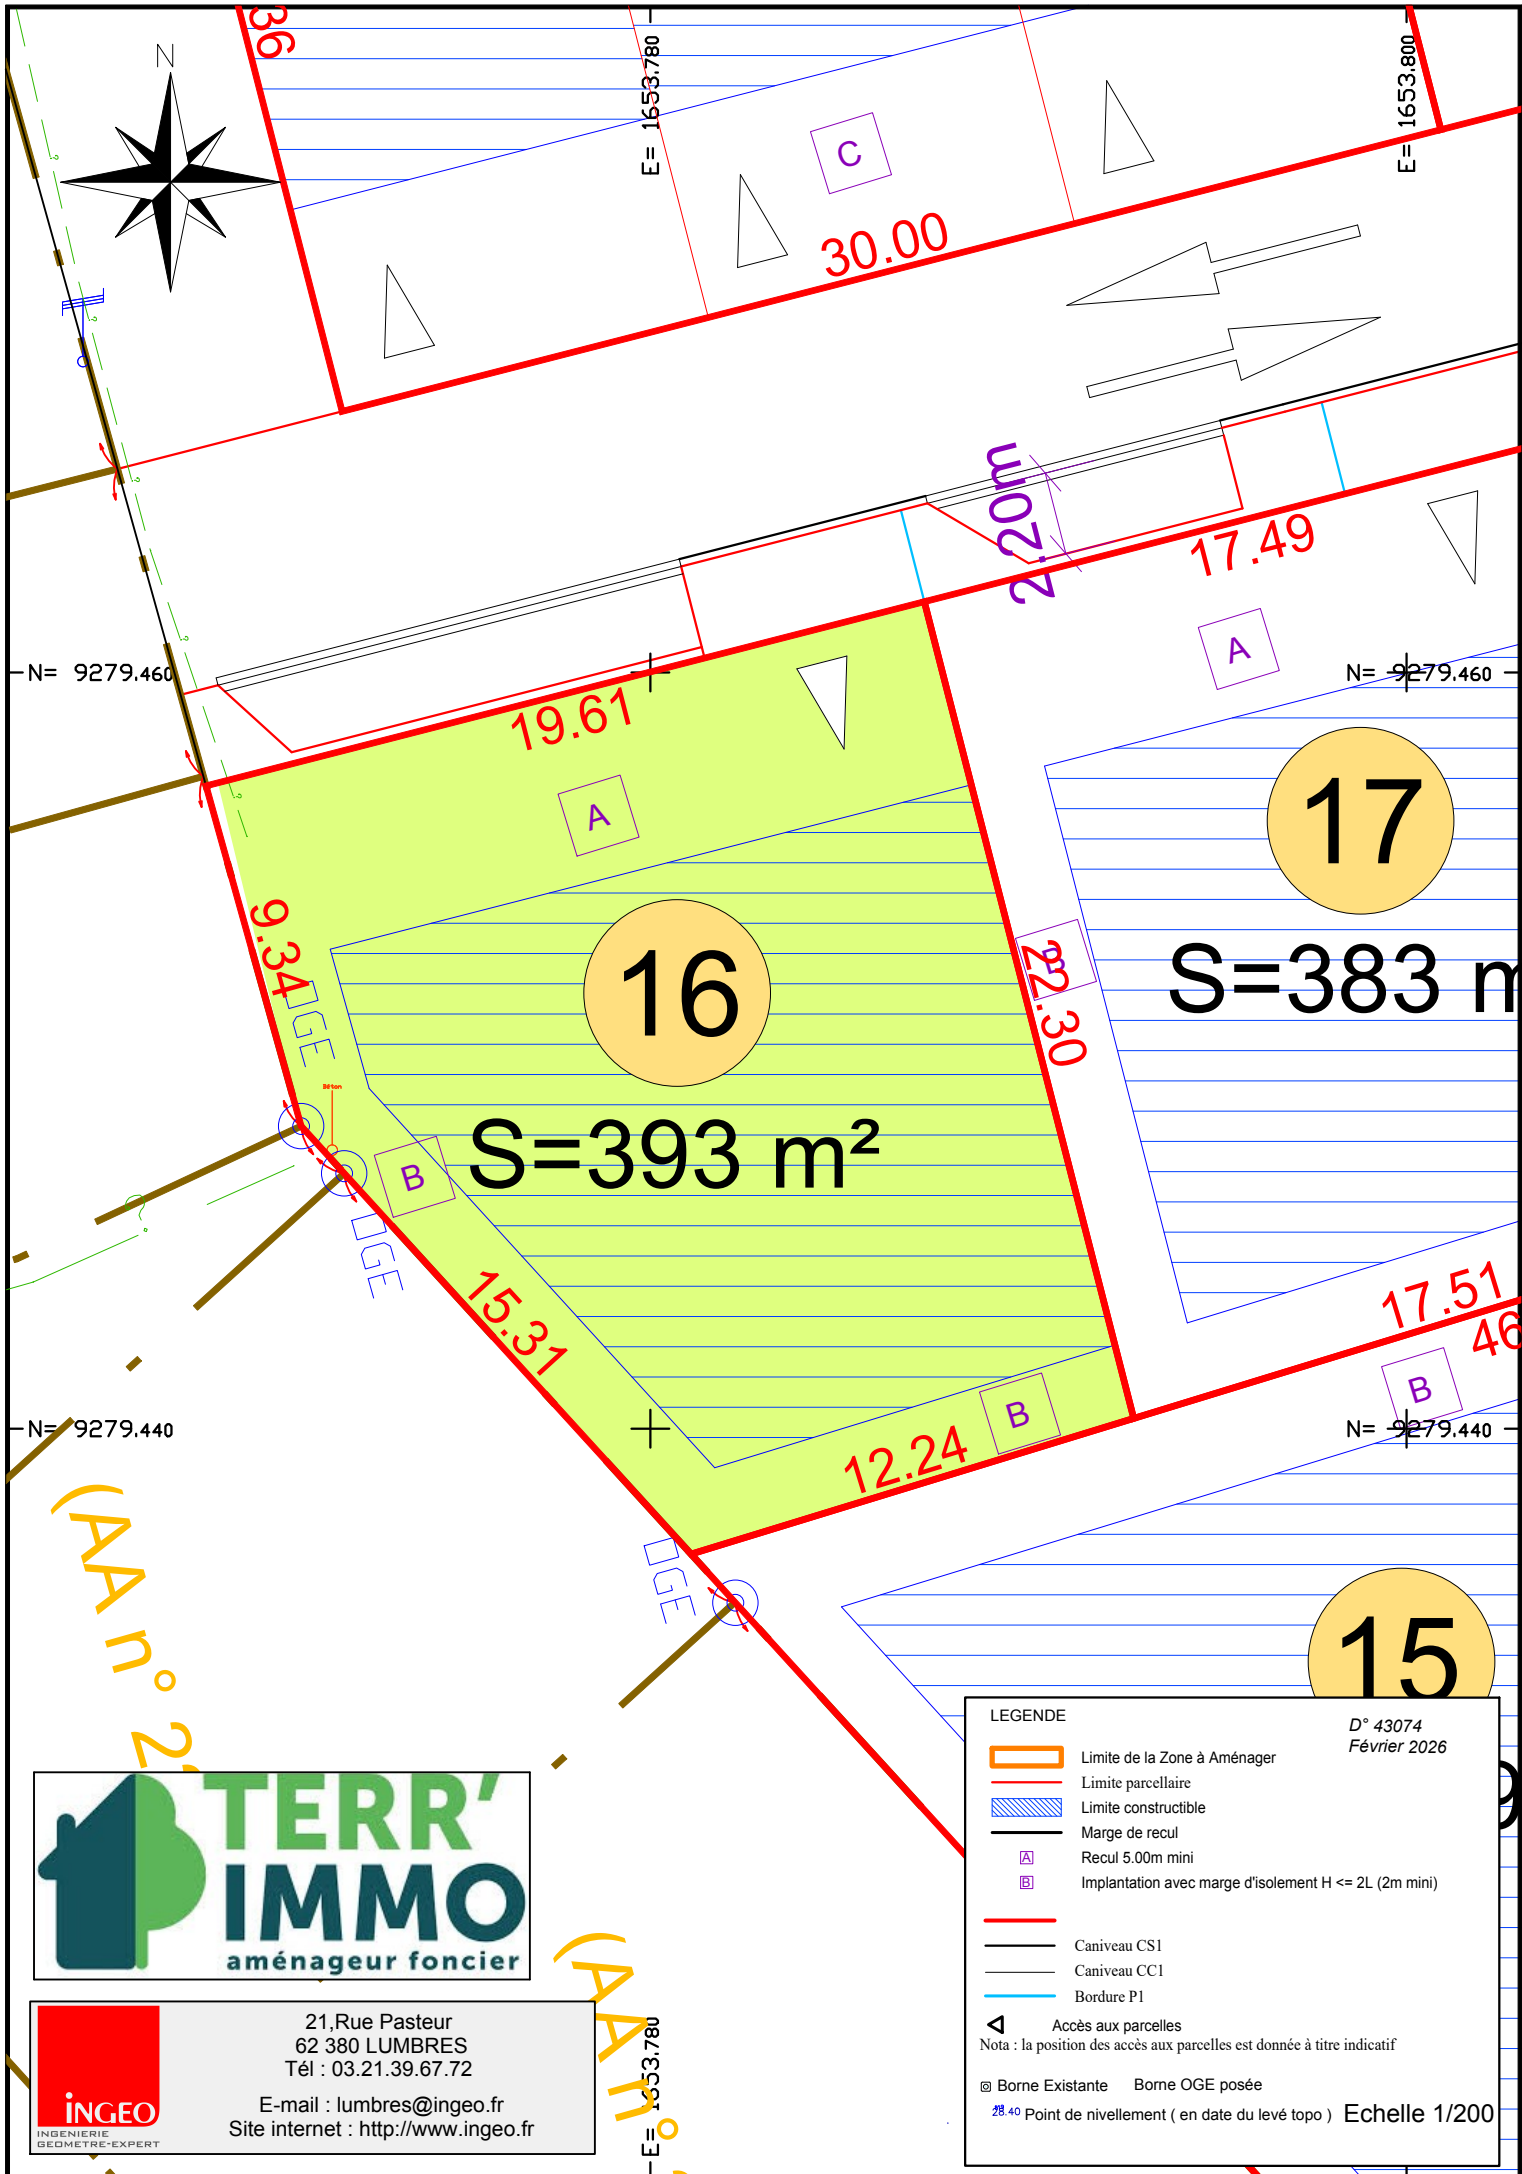


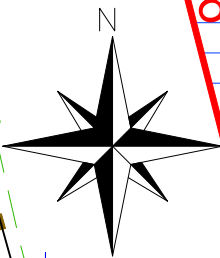

16
S=393 m²

17
S=383 m²

15

- LEGENDE
- Limite de la Zone à Aménager
 - Limite parcellaire
 - Limite constructible
 - Marge de recul
 - Recul 5.00m mini
 - Implantation avec marge d'isolement H <= 2L (2m mini)
 - Caniveau CS1
 - Caniveau CC1
 - Bordure P1
 - Accès aux parcelles

Nota : la position des accès aux parcelles est donnée à titre indicatif

⊗ Borne Existante ⊗ Borne OGE posée

⊗ Point de nivellement (en date du levé topo) Echelle 1/200



21, Rue Pasteur
62 380 LUMBRES
Tél : 03.21.39.67.72
E-mail : lumbres@ingeo.fr
Site internet : <http://www.ingeo.fr>