


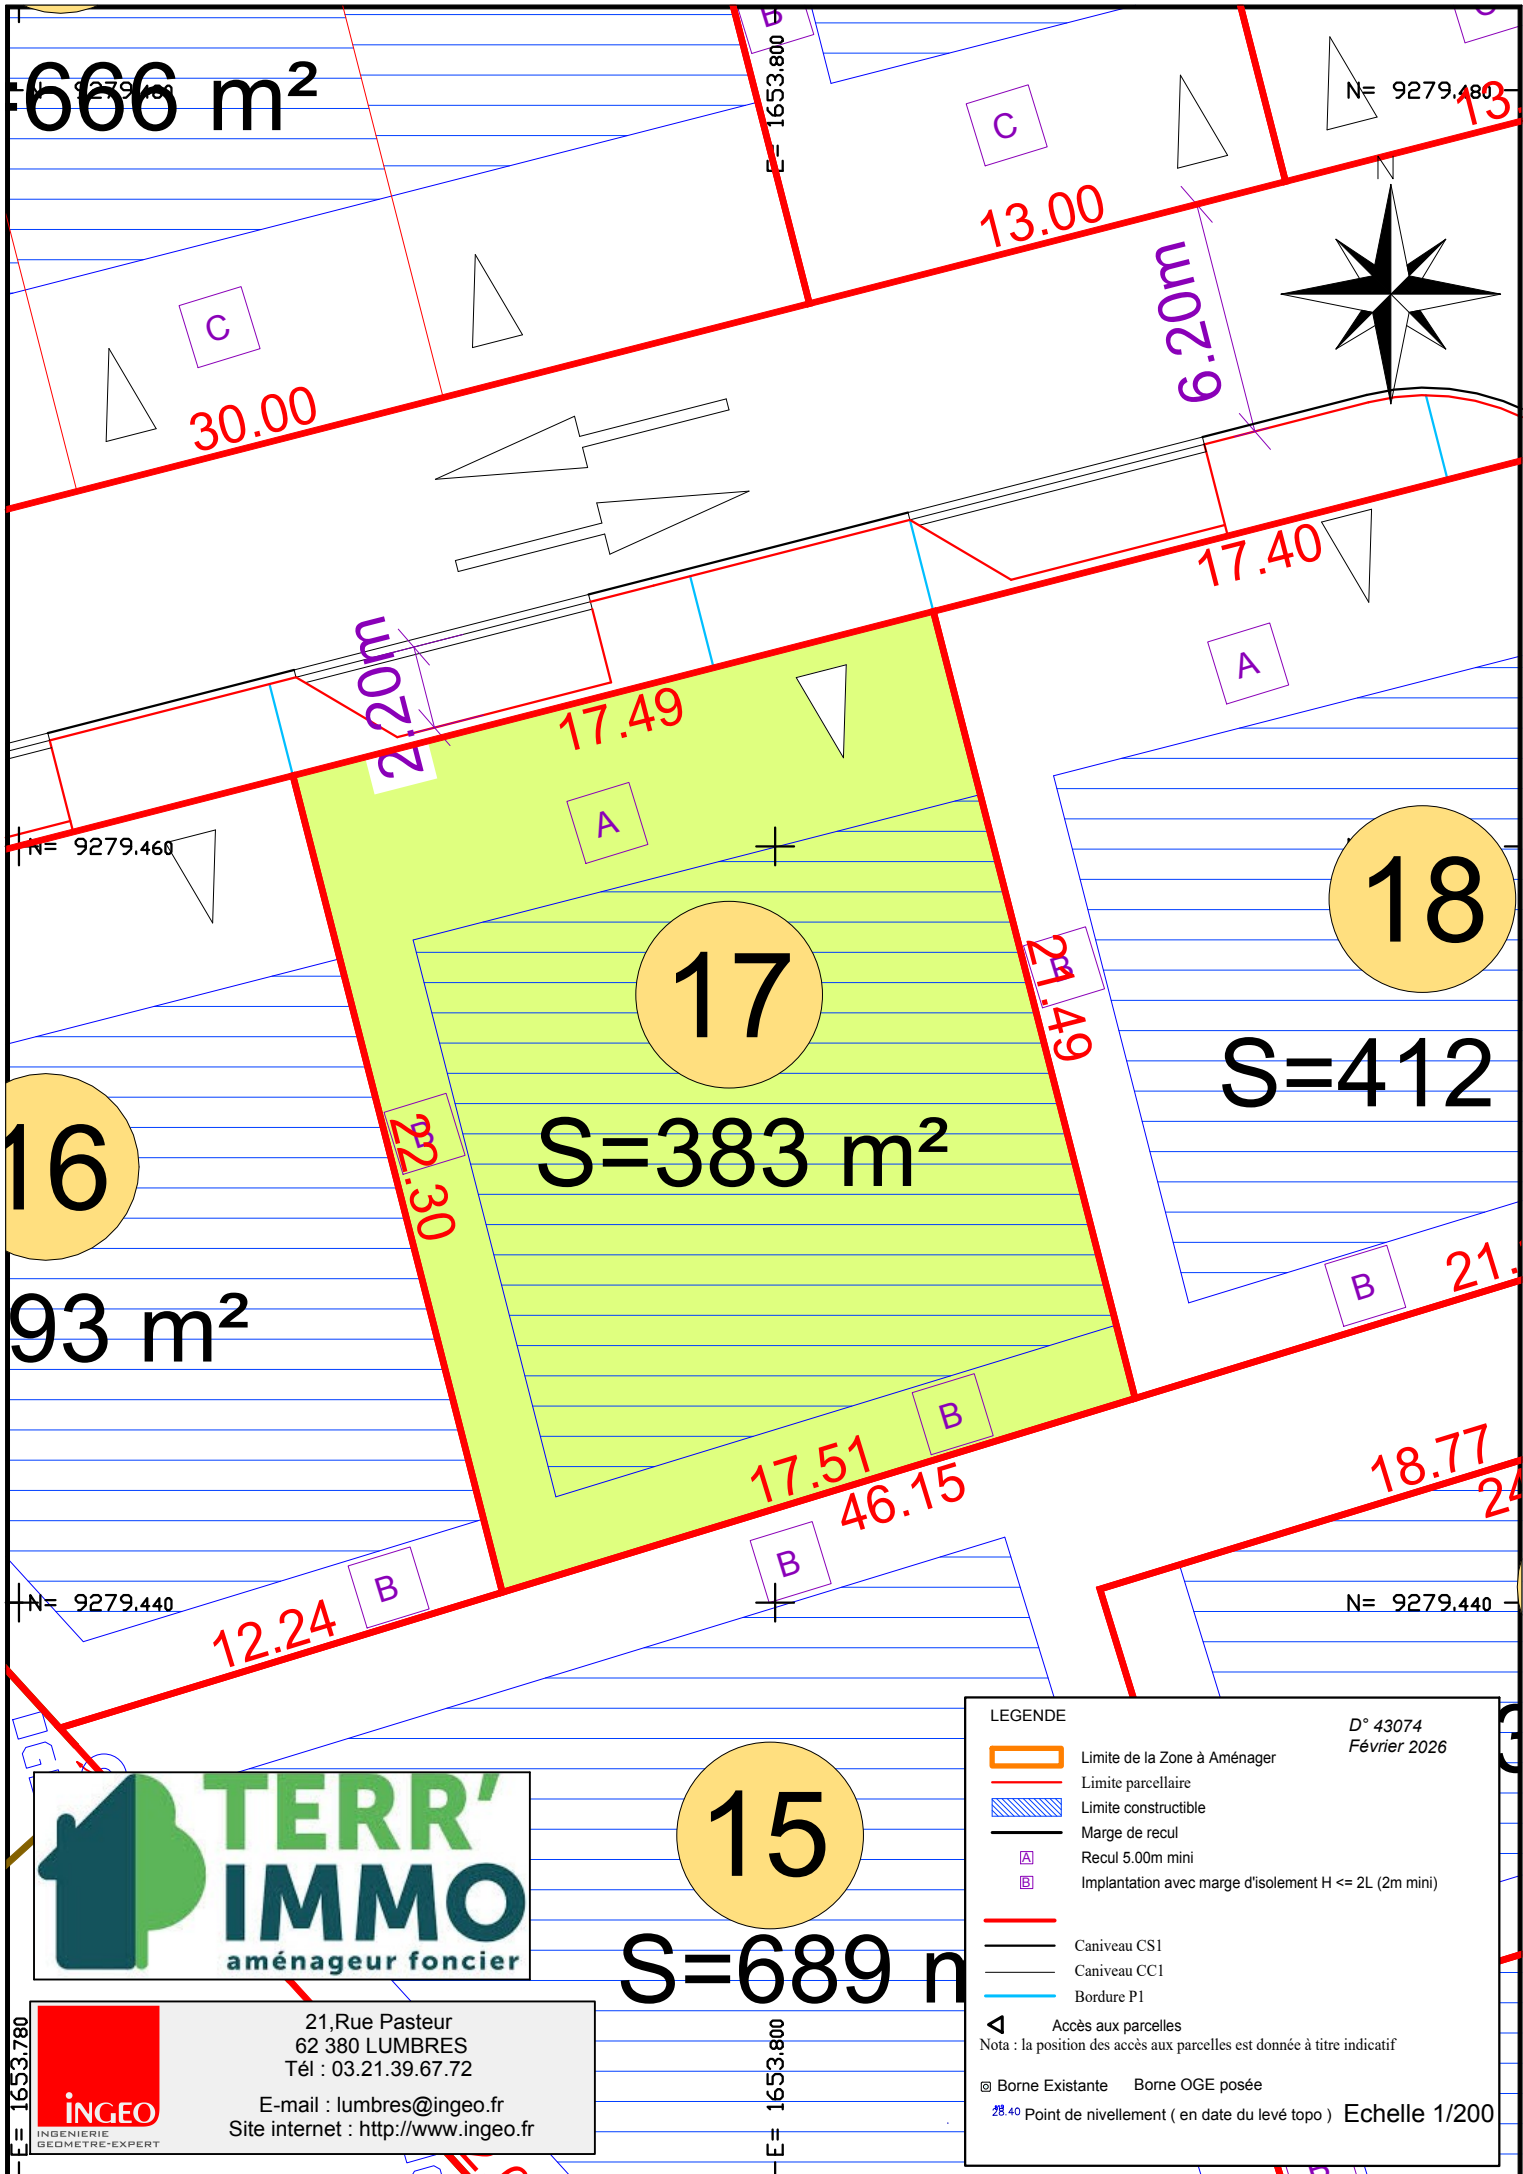

21, Rue Pasteur
62 380 LUMBRES
Tél : 03.21.39.67.72
E-mail : lumbres@ingeo.fr
Site internet : <http://www.ingeo.fr>

LEGENDE

- Limite de la Zone à Aménager
- Limite parcellaire
- Limite constructible
- Marge de recul
- A Recul 5.00m mini
- B Implantation avec marge d'isolement H <= 2L (2m mini)
- Caniveau CS1
- Caniveau CC1
- Bordure P1
- Accès aux parcelles

Nota : la position des accès aux parcelles est donnée à titre indicatif

X Borne Existante Borne OGE posée

28.40 Point de nivellement (en date du levé topo)

Echelle 1/200

D° 43074
Février 2026