



Agence de LUMBRES
21, rue Pasteur - 62380 LUMBRES
Tél : 03.21.39.67.72

E-mail : lumbres@ingeo.fr
Site internet : http://www.ingeo.fr

Siège Social :
SAINT-OMER

Agences :
ARRAS - SAINT-POL-SUR-TERNOISE - CAMBRAI
LILLE - DUNKERQUE - SOISSONS - LAON




Département du PAS-DE-CALAIS
COMMUNE DE WARDRECQUES

Propriété de SAS Le VALLON DE LA TAILLETTE

PLAN DE VENTE

Lot n° 1 et n° 2

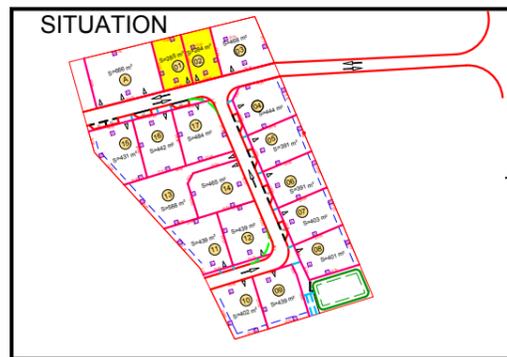

Service Foncier

Affaire N° : **43074**

Cadastre :
Lieu-dit : " Le Village
section : AA
Numéro : 28
Nouveau numéro :

Réf. du plan

Ind

Nom du fichier :
43074-Plans de vente.dwg

Planche 1/1

Echelle : 1/250

Système planimétrique : R.G.F. 93 - CC50

Système altimétrique : N.G.F. - IGN 69

Altimétrie rattachée par GPS avec précision décimétrique

Indice	Date	Désignation - Modifications	Dessinateur
1	08/08/2025	Plan initial	C.B.


Responsable du dossier :
C.B.
08/08/2025

Le Géomètre-Expert

Nom : **C. FAUQUEMBERGUE**

Date : 08/08/2025



Il a été constaté que les bornes étaient posées.
Il a été constaté que les coffrets étaient en bon état.
Le :
Signature des acquéreurs :
(précédé des noms et prénoms en manuscrit)

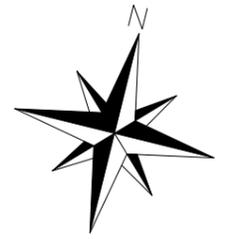

N= 9279.500

N= 9279.525

E= 1653.825
N= 9279.525

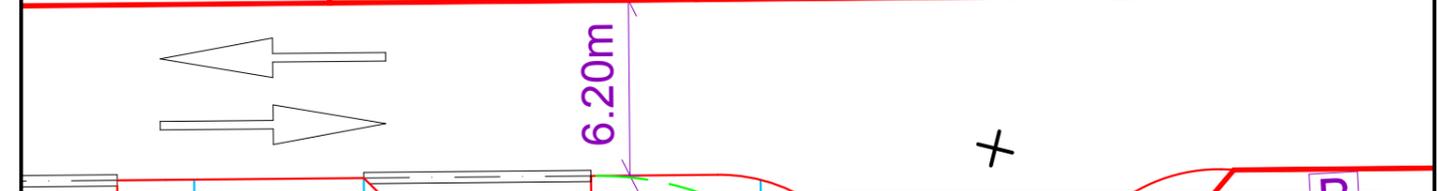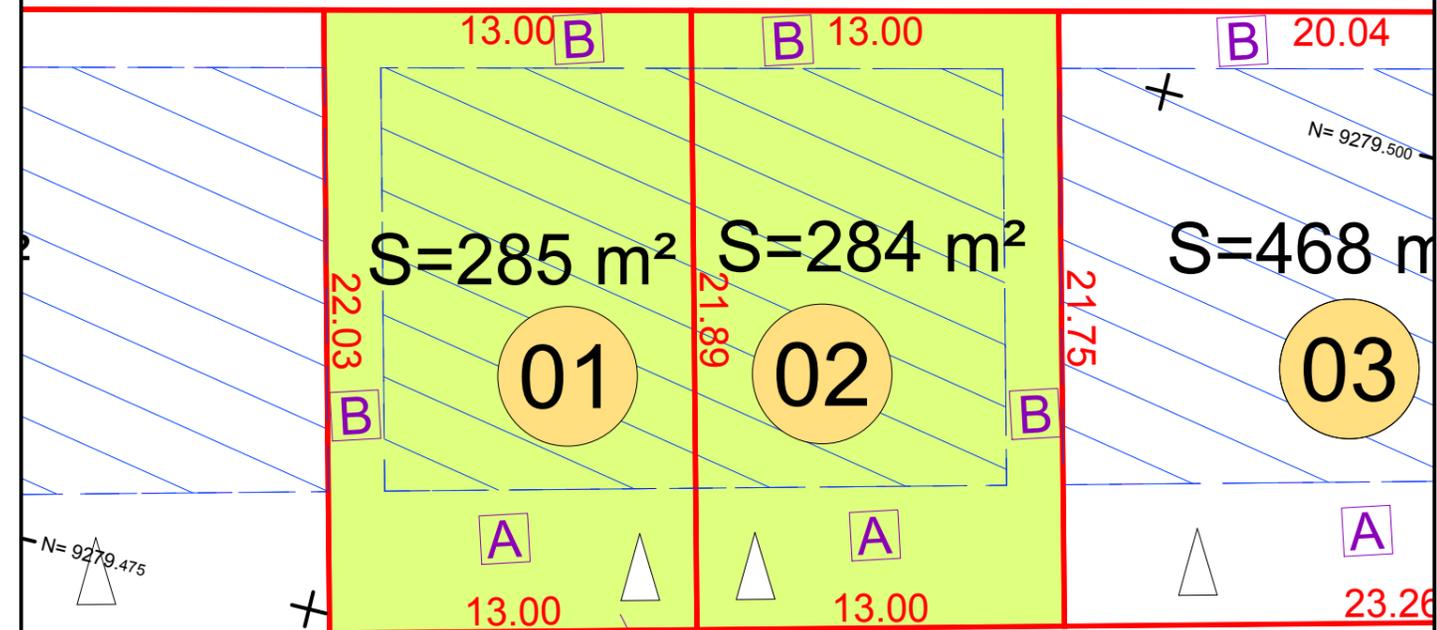

LEGENDE

- Limite de la Zone à Aménager
- Limite parcellaire
- Limite constructible
- Marge de recul
- Recul 5.00m mini
- Implantation avec marge d'isolement H <= 2L (2m mini)
- Bordure T1
- Casiveau CS1
- Casiveau CC1
- Bordure P1
- Accès aux parcelles

Nota : la position des accès aux parcelles est donnée à titre indicatif

28.40 Point de nivellement (en date du levé topo)

D° 43074
Aout 2025

Echelle 1/250



21, Rue Pasteur
62 380 LUMBRES
Tél : 03.21.39.67.72 / Fax : 03.21.39.98.50
E-mail : lumbres@ingeo.fr
Site internet : http://www.ingeo.fr

Révision n° : 03/02/2025