



Il a été constaté que les bornes étaient posées.
Il a été constaté que les coffrets étaient en bon état.
Le :

Signature des acquéreurs :
(précédé des noms et prénoms en manuscrit)

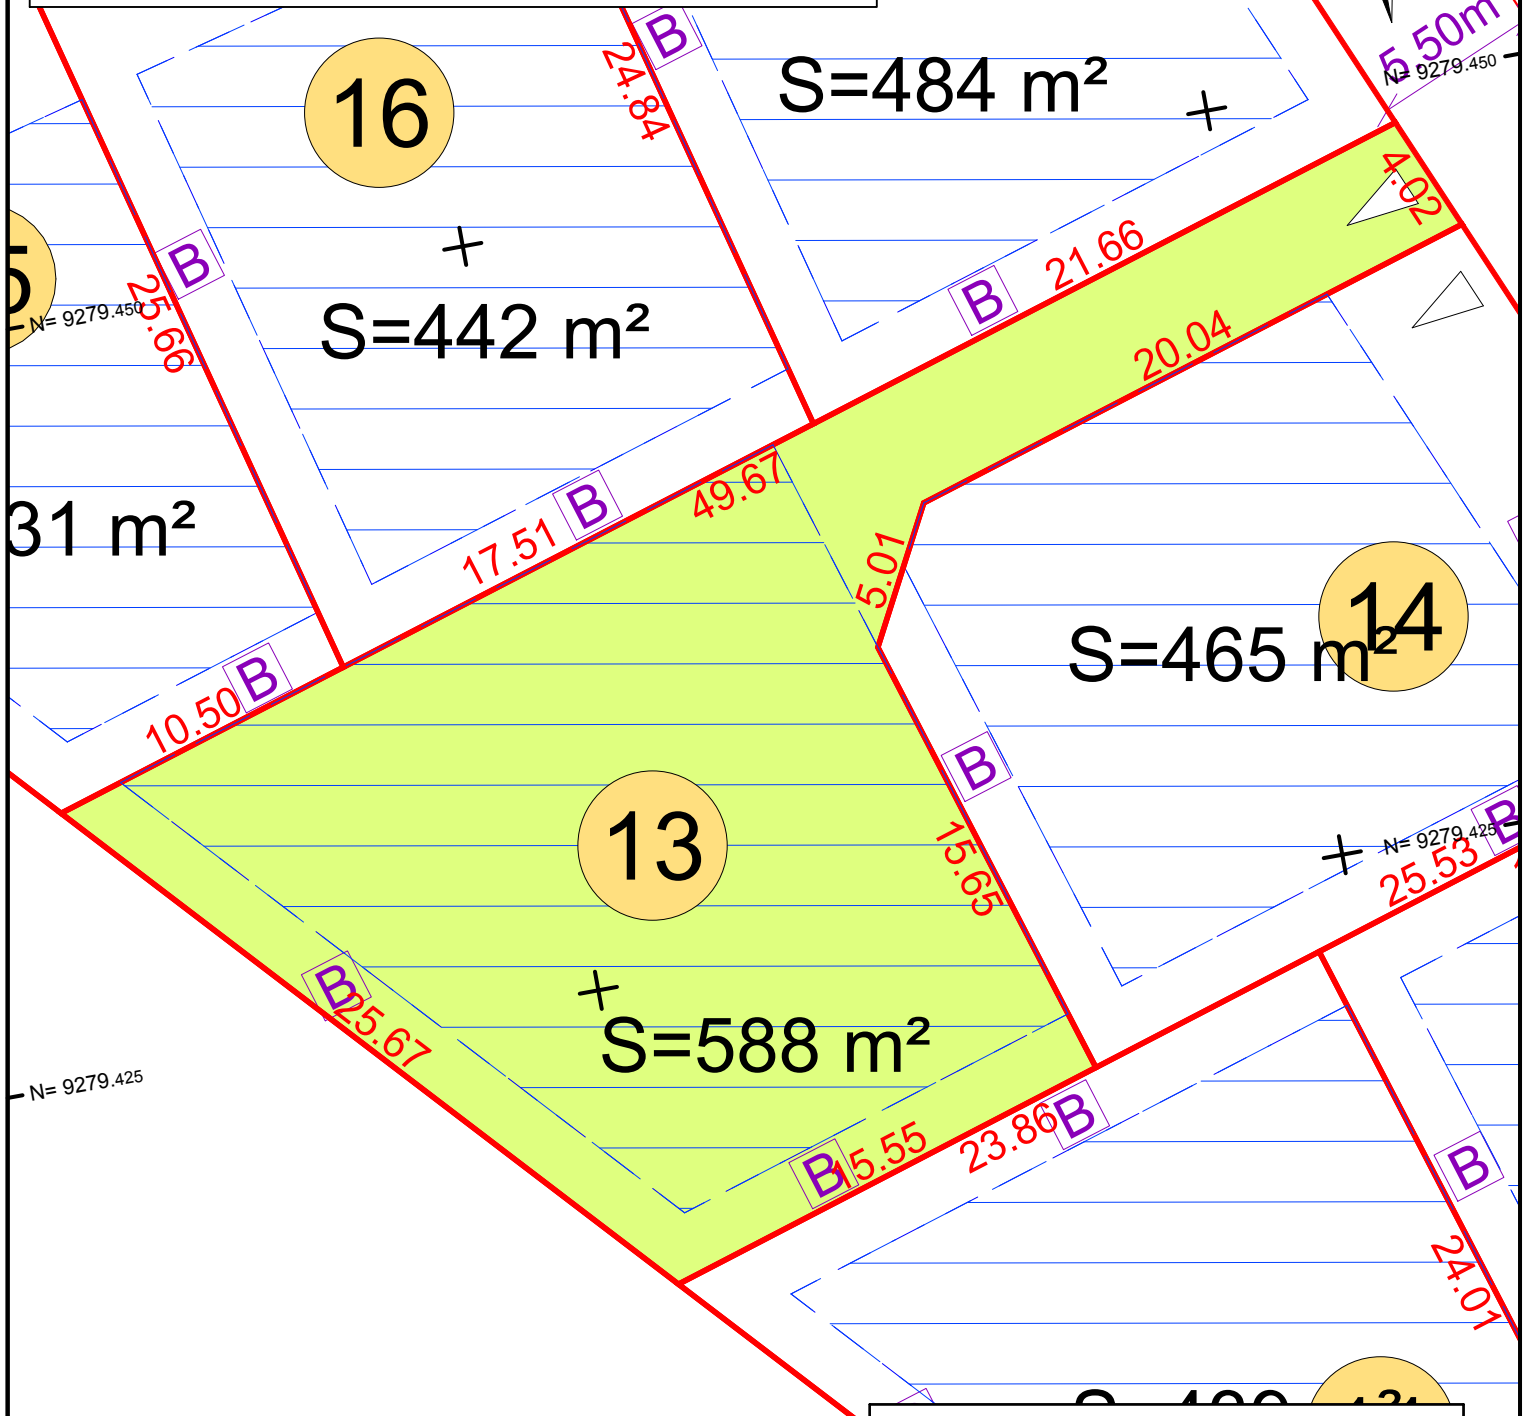

21, Rue Pasteur
62 380 LUMBRES
Tél : 03.21.39.67.72 / Fax : 03.21.39.98.50
E-mail : lumbres@ingeo.fr
Site internet : <http://www.ingeo.fr>

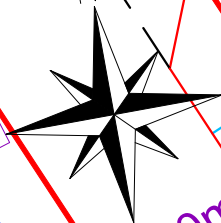

LEGENDE

- Limite de la Zone à Aménager
- Limite parcellaire
- Limite constructible
- Marge de recul
- Recul 5.00m mini
- Implantation avec marge d'isolement H <= 2L (2m mini)
- Bordure T1
- Caniveau CSI
- Caniveau CCI
- Bordure P1
- Accès aux parcelles

Nota : la position des accès aux parcelles est donnée à titre indicatif

■ Borne Existante ● Borne OGE posée

28.40 Point de nivellement (en date du levé topo)

D° 43074
Aout 2025

Echelle 1/250