



N= 9279.525

E= 1653.825

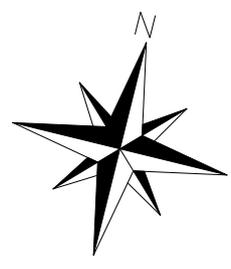


N= 9279.525

N= 9279.500

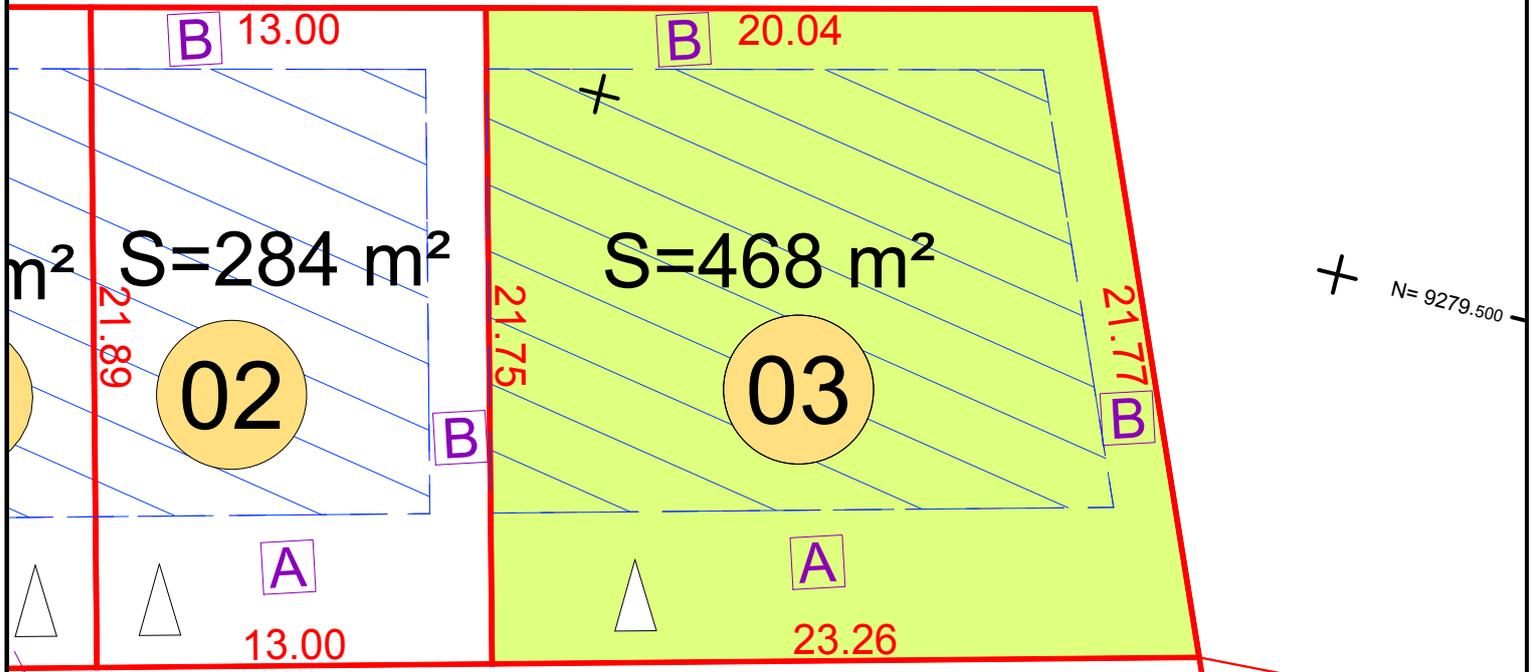

N= 9279.500

N= 9279.475

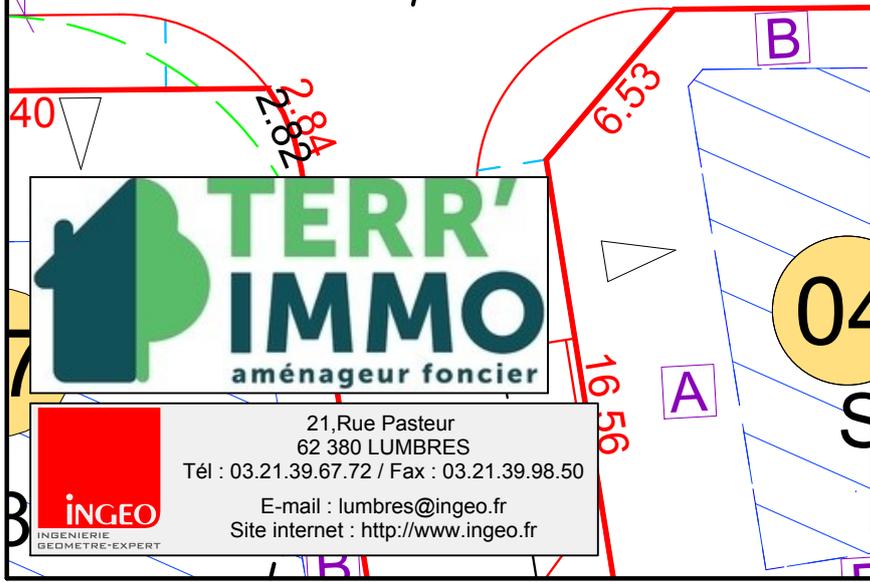

21, Rue Pasteur
 62 380 LUMBRES
 Tél : 03.21.39.67.72 / Fax : 03.21.39.98.50
 E-mail : lumbres@ingeo.fr
 Site internet : http://www.ingeo.fr



LEGENDE

- Limite de la Zone à Aménager
- Limite parcellaire
- Limite constructible
- Marge de recul
- Recul 5.00m mini
- Implantation avec marge d'isolement H <= 2L (2m mini)
- Bordure T1
- Caniveau CSI
- Caniveau CCI
- Bordure P1
- Accès aux parcelles

Nota : la position des accès aux parcelles est donnée à titre indicatif

Borne Existante Borne OGE posée

28.40 Point de nivellement (en date du levé topo)

D° 43074
Aout 2025

Echelle 1/250