


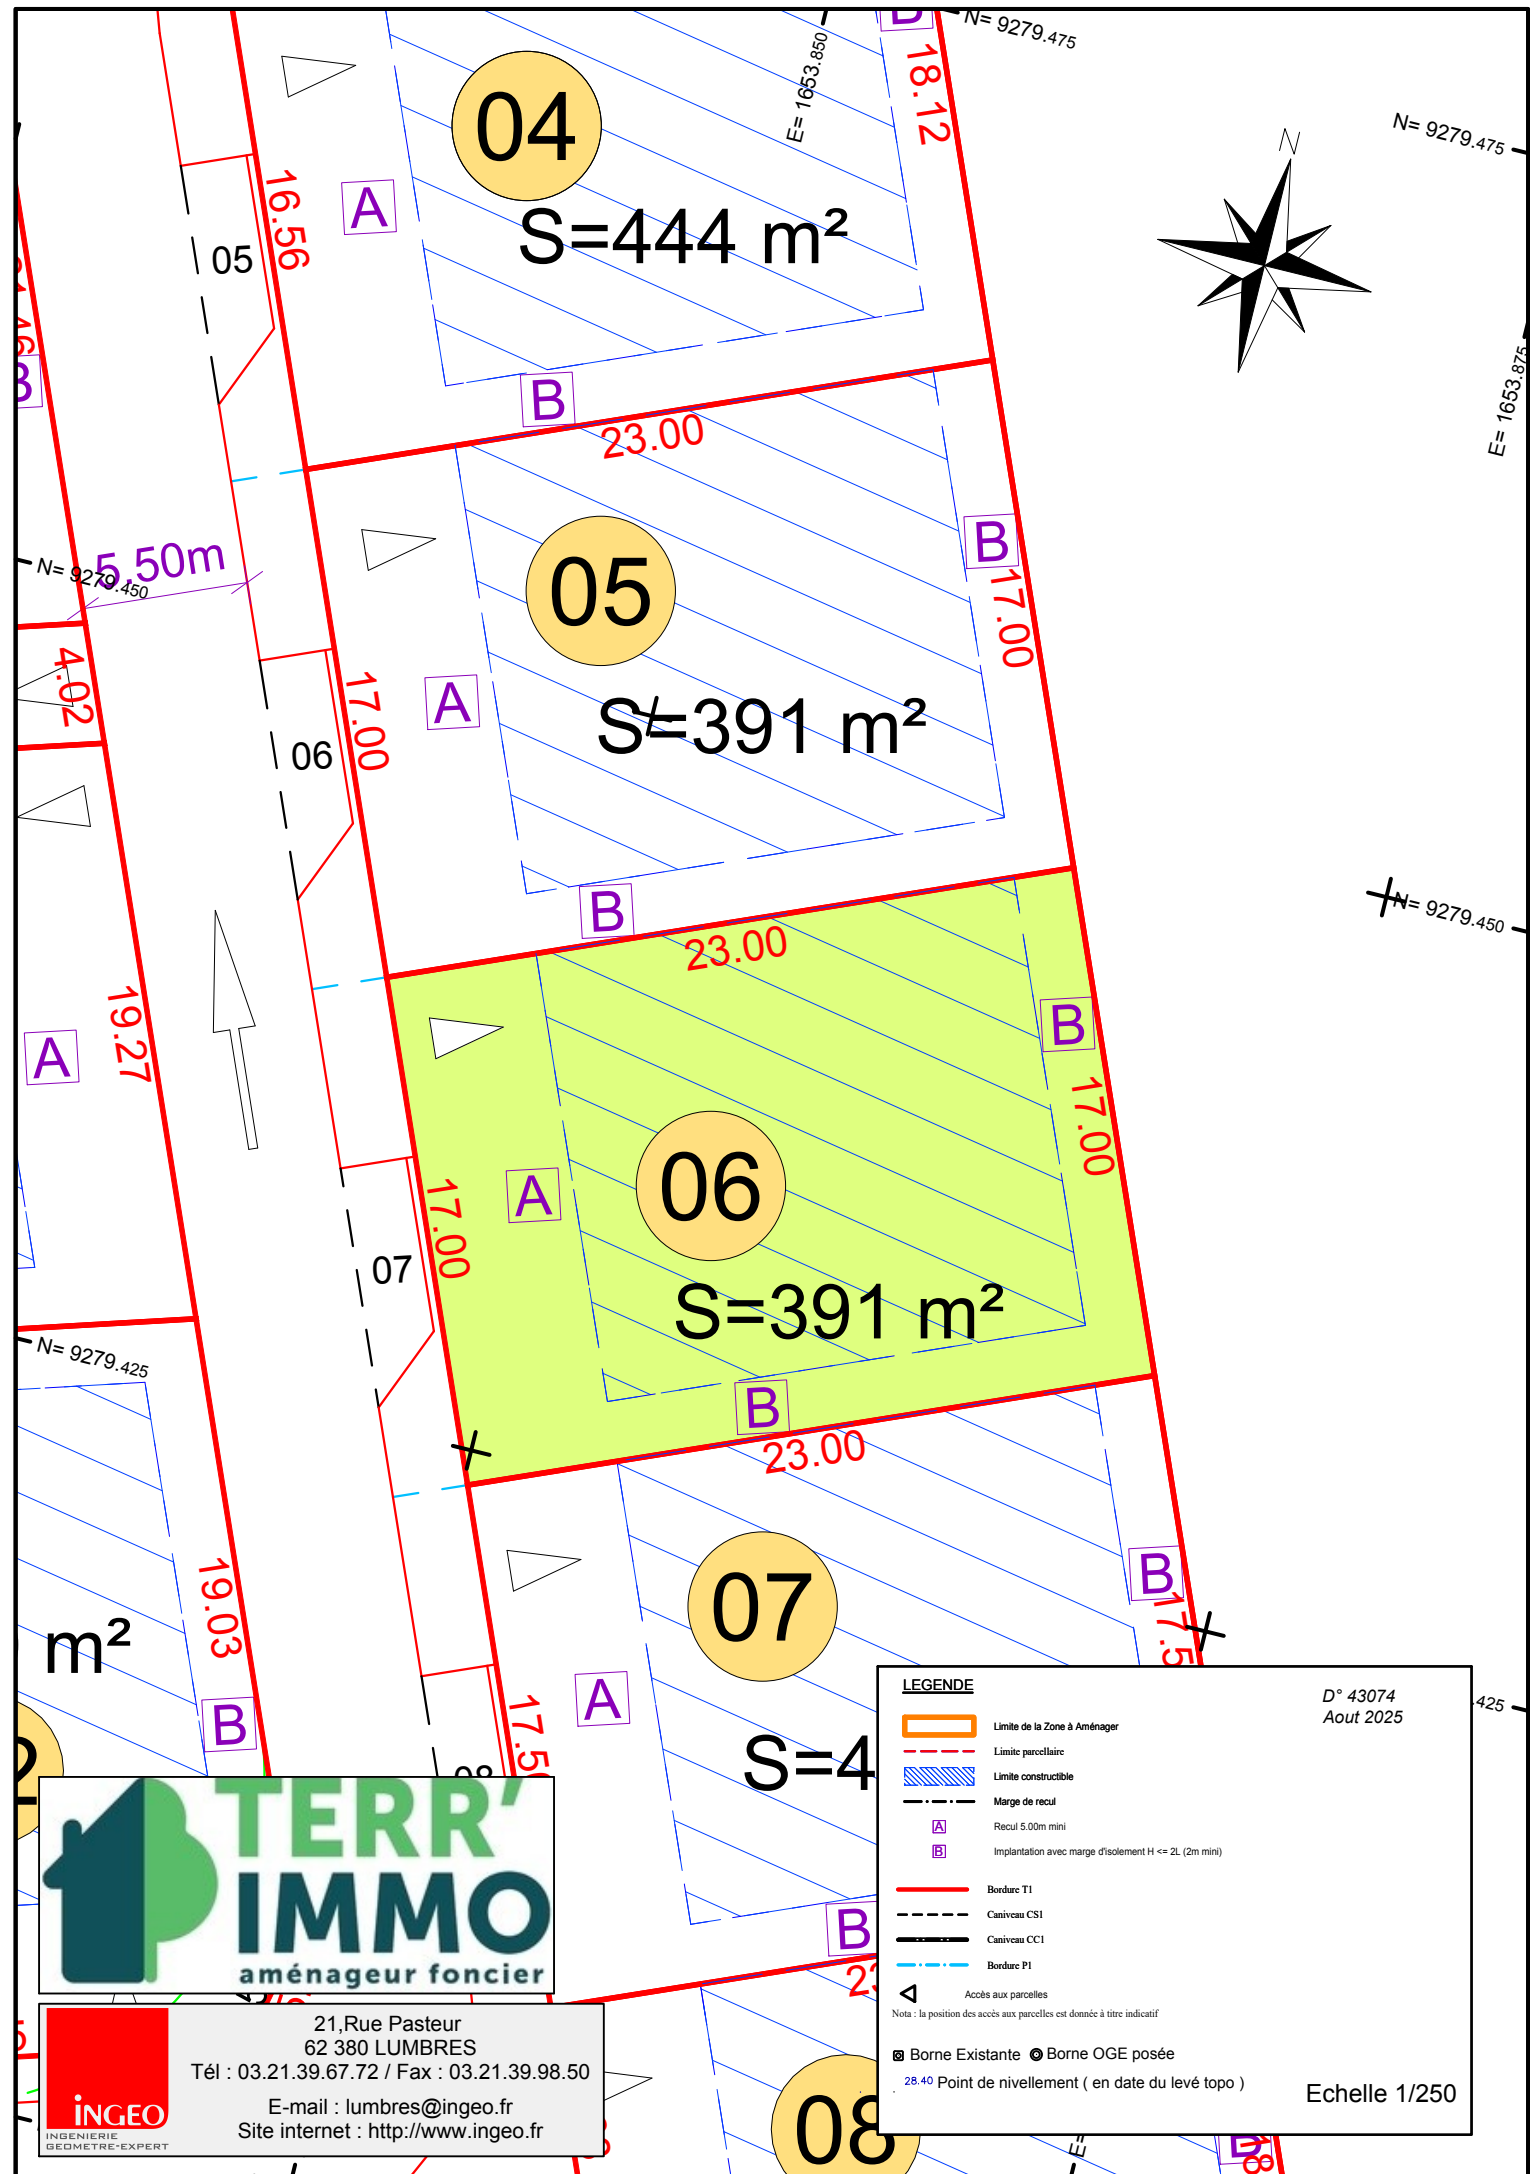

21, Rue Pasteur
62 380 LUMBRES
Tél : 03.21.39.67.72 / Fax : 03.21.39.98.50
E-mail : lumbres@ingeo.fr
Site internet : <http://www.ingeo.fr>

INGEO
INGENIERIE
GEOMETRE-EXPERT

LEGENDE

Limite de la Zone à Aménager
 Limite parcellaire
 Limite constructible
 Marge de recul
 Recul 5.00m mini
 Implantation avec marge d'isolement H <= 2L (2m mini)
 Bordure T1
 Caniveau CSI
 Caniveau CCI
 Bordure P1
 Accès aux parcelles

Nota : la position des accès aux parcelles est donnée à titre indicatif

Borne Existante Borne OGE posée
 28.40 Point de nivellement (en date du levé topo)

D° 43074
Aout 2025

Echelle 1/250