
 
 
 



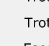
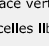
 
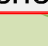

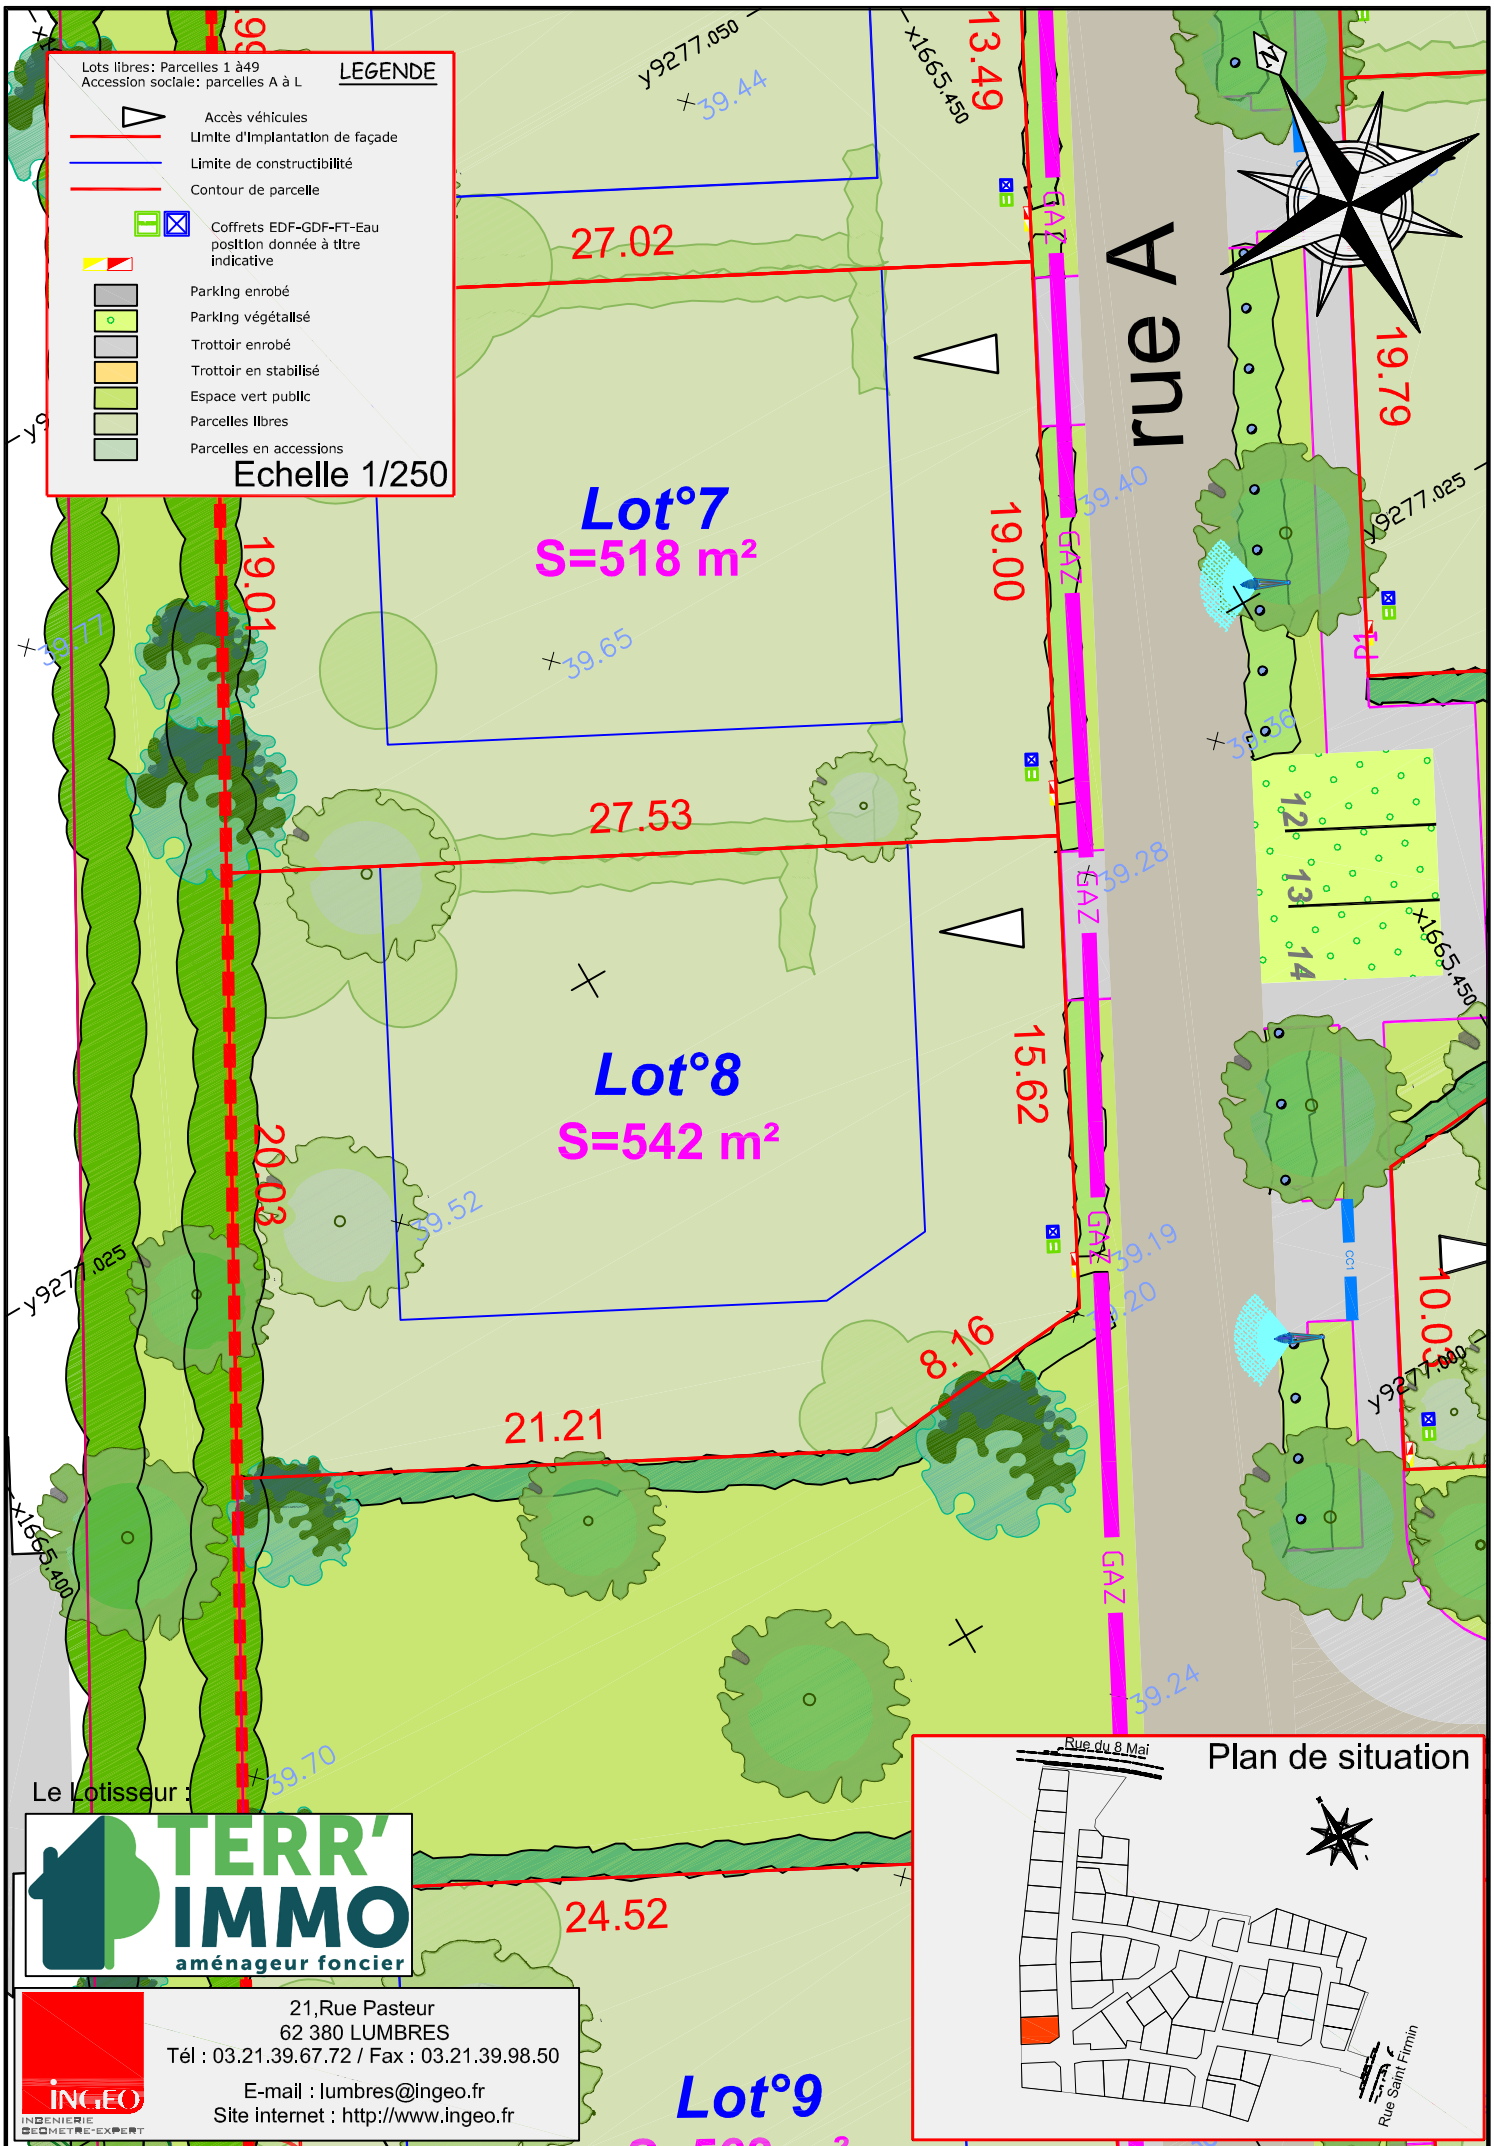


LEGENDE

Lots libres: Parcelles 1 à 49
 Accession sociale: parcelles A à L

-  Accès véhicules
-  Limite d'implantation de façade
-  Limite de constructibilité
-  Contour de parcelle
-  Coffrets EDF-GDF-FT-Eau position donnée à titre indicative
-  Parking enrobé
-  Parking végétalisé
-  Trottoir enrobé
-  Trottoir en stabilisé
-  Espace vert public
-  Parcelles libres
-  Parcelles en accessions


Echelle 1/250



Le Lotisseur :



TERR'IMMO
aménageur foncier



INGEO
INGENIERIE
GÉOMÈTRE-EXPERT

21, Rue Pasteur
 62 380 LUMBRES
 Tél : 03.21.39.67.72 / Fax : 03.21.39.98.50
 E-mail : lumbres@ingeo.fr
 Site internet : <http://www.ingeo.fr>

