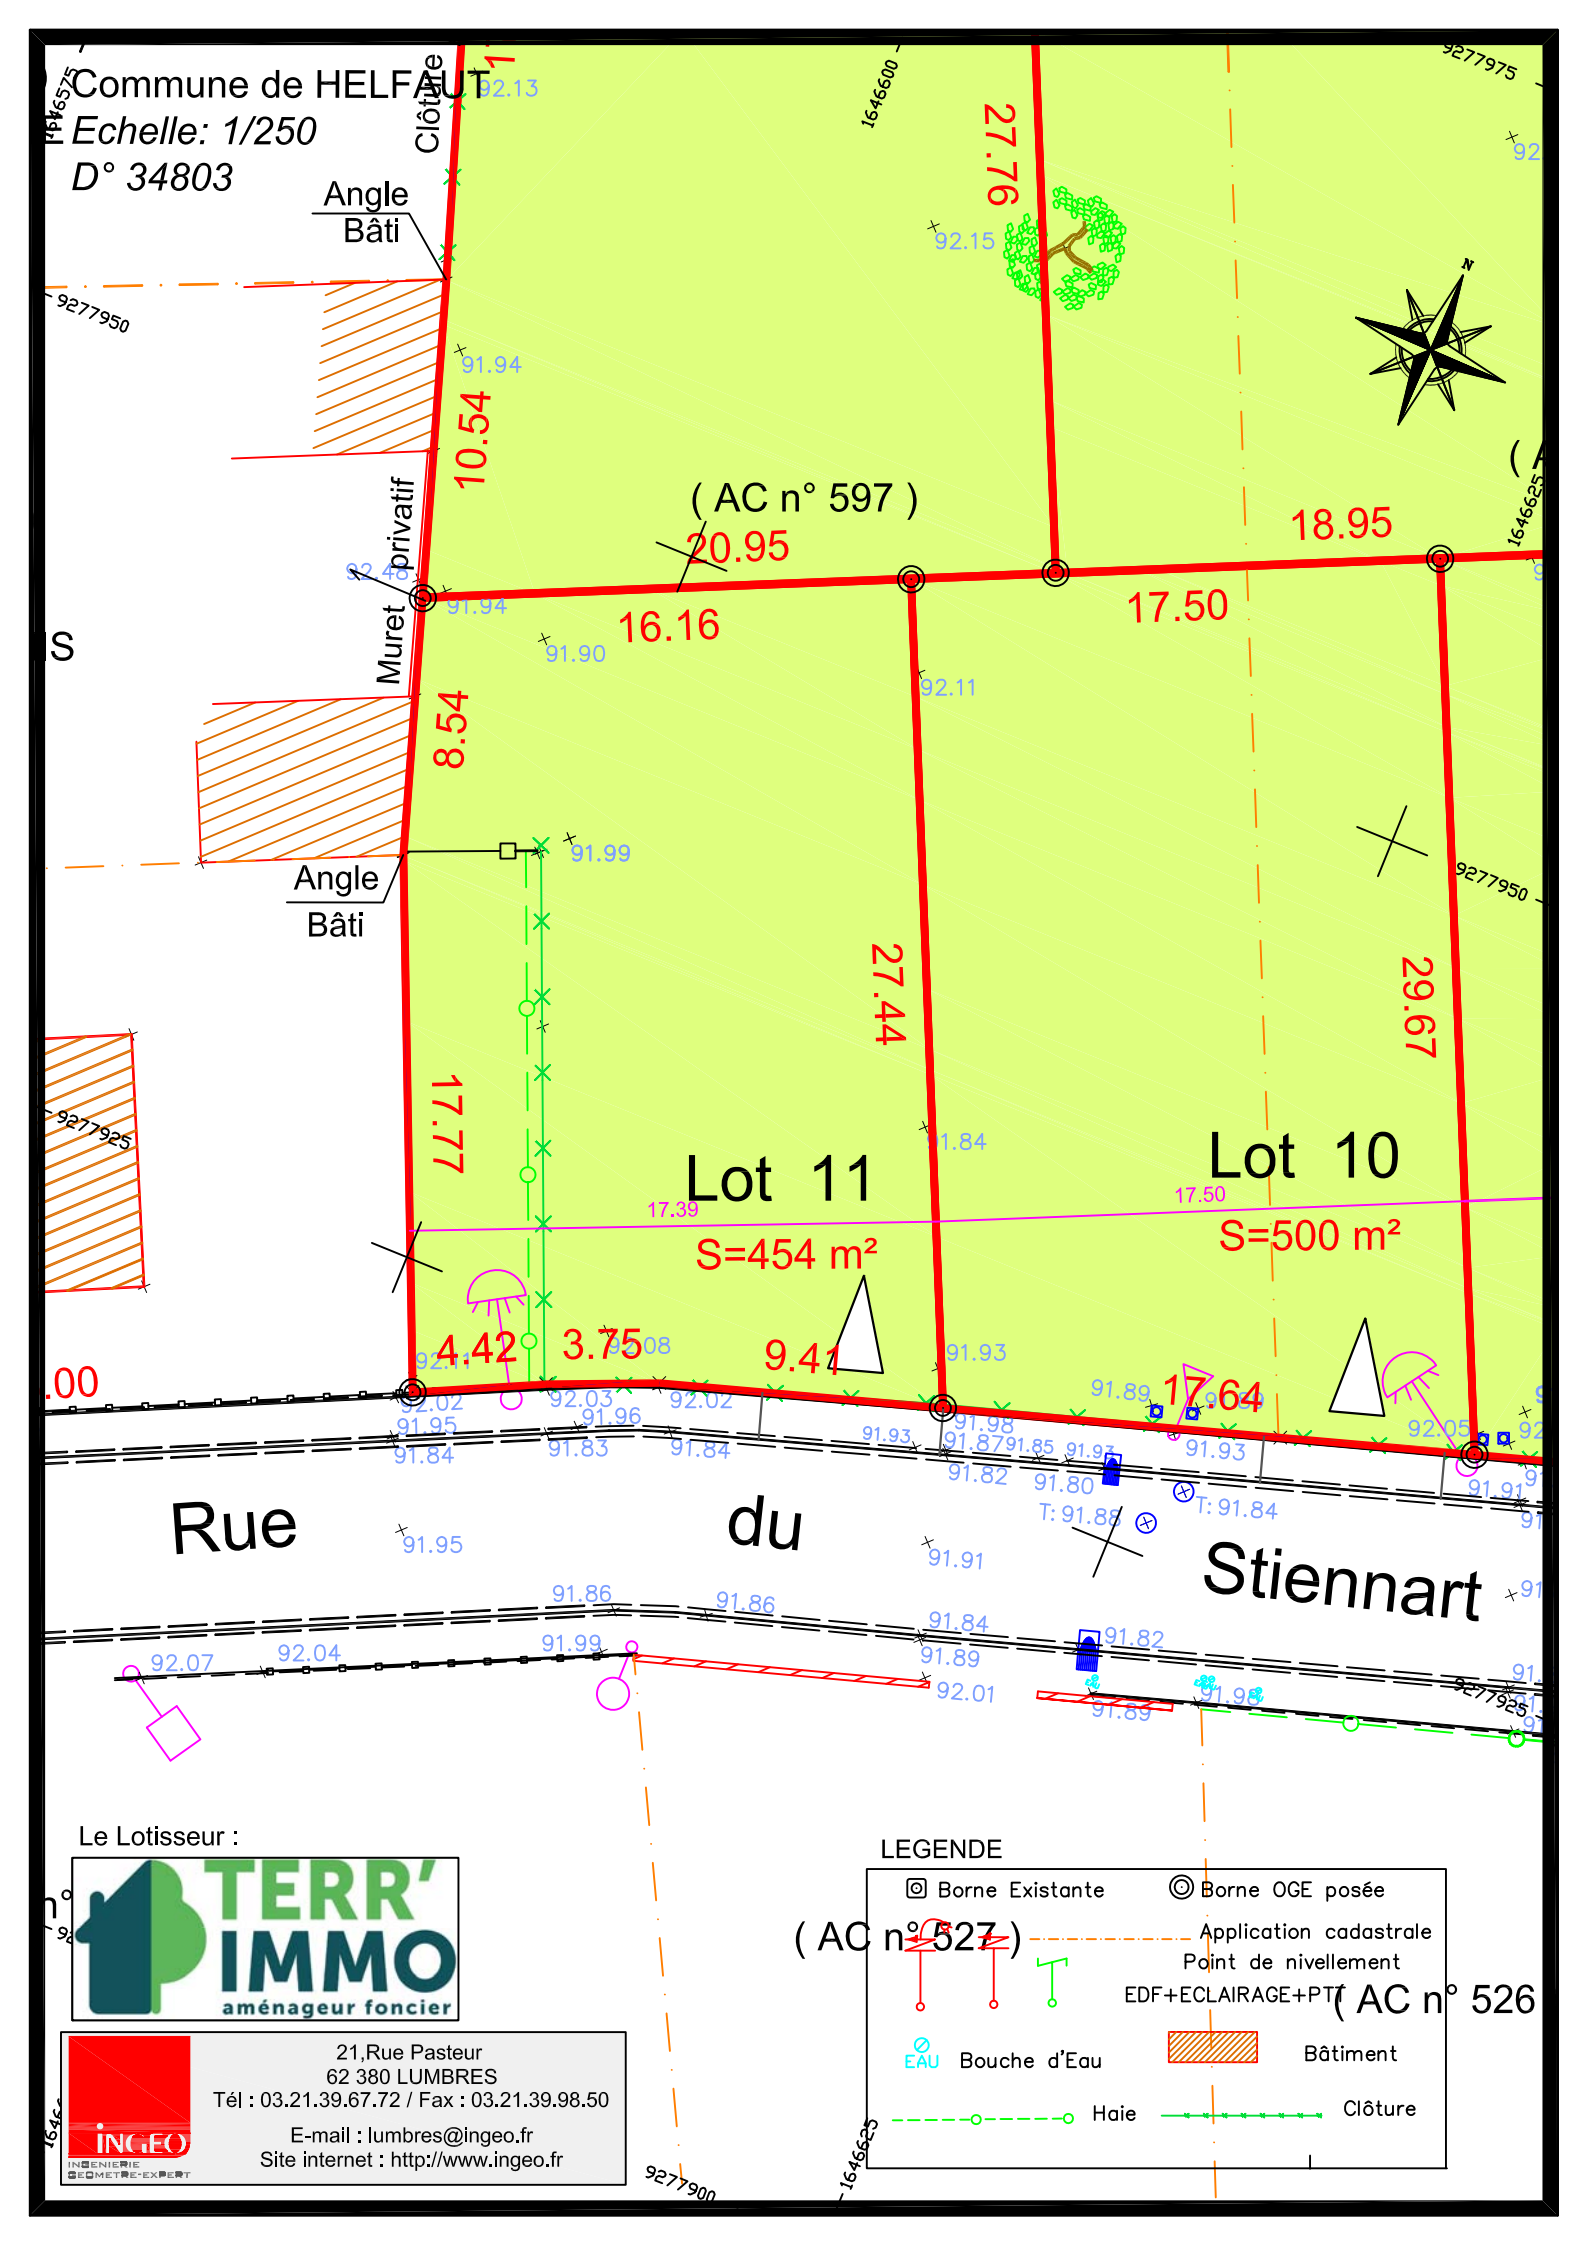
Commune de HELFAUT
Echelle: 1/250
D° 34803
Clôture
Angle Bâti
Muret privatif
Angle Bâti
(AC n° 597)
(AC n° 527)
(AC n° 526
10.54
20.95
16.16
8.54
27.76
18.95
17.50
27.44
29.67
17.77
Lot 11
S=454 m²
Lot 10
S=500 m²
17.39
17.50
4.42
3.75
9.41
17.64
Rue du Stiennart
Le Lotisseur :
TERR' IMMO
aménageur foncier
21,Rue Pasteur
62 380 LUMBRES
Tél : 03.21.39.67.72 / Fax : 03.21.39.98.50
E-mail : lumbres@ingeo.fr
Site internet : http://www.ingeo.fr
INGEO
LEGENDE
Borne Existante
Borne OGE posée
Application cadastrale
Point de nivellement
EDF+ECLAIRAGE+PTT
EAU Bouche d'Eau
Bâtiment
Haie
Clôture