
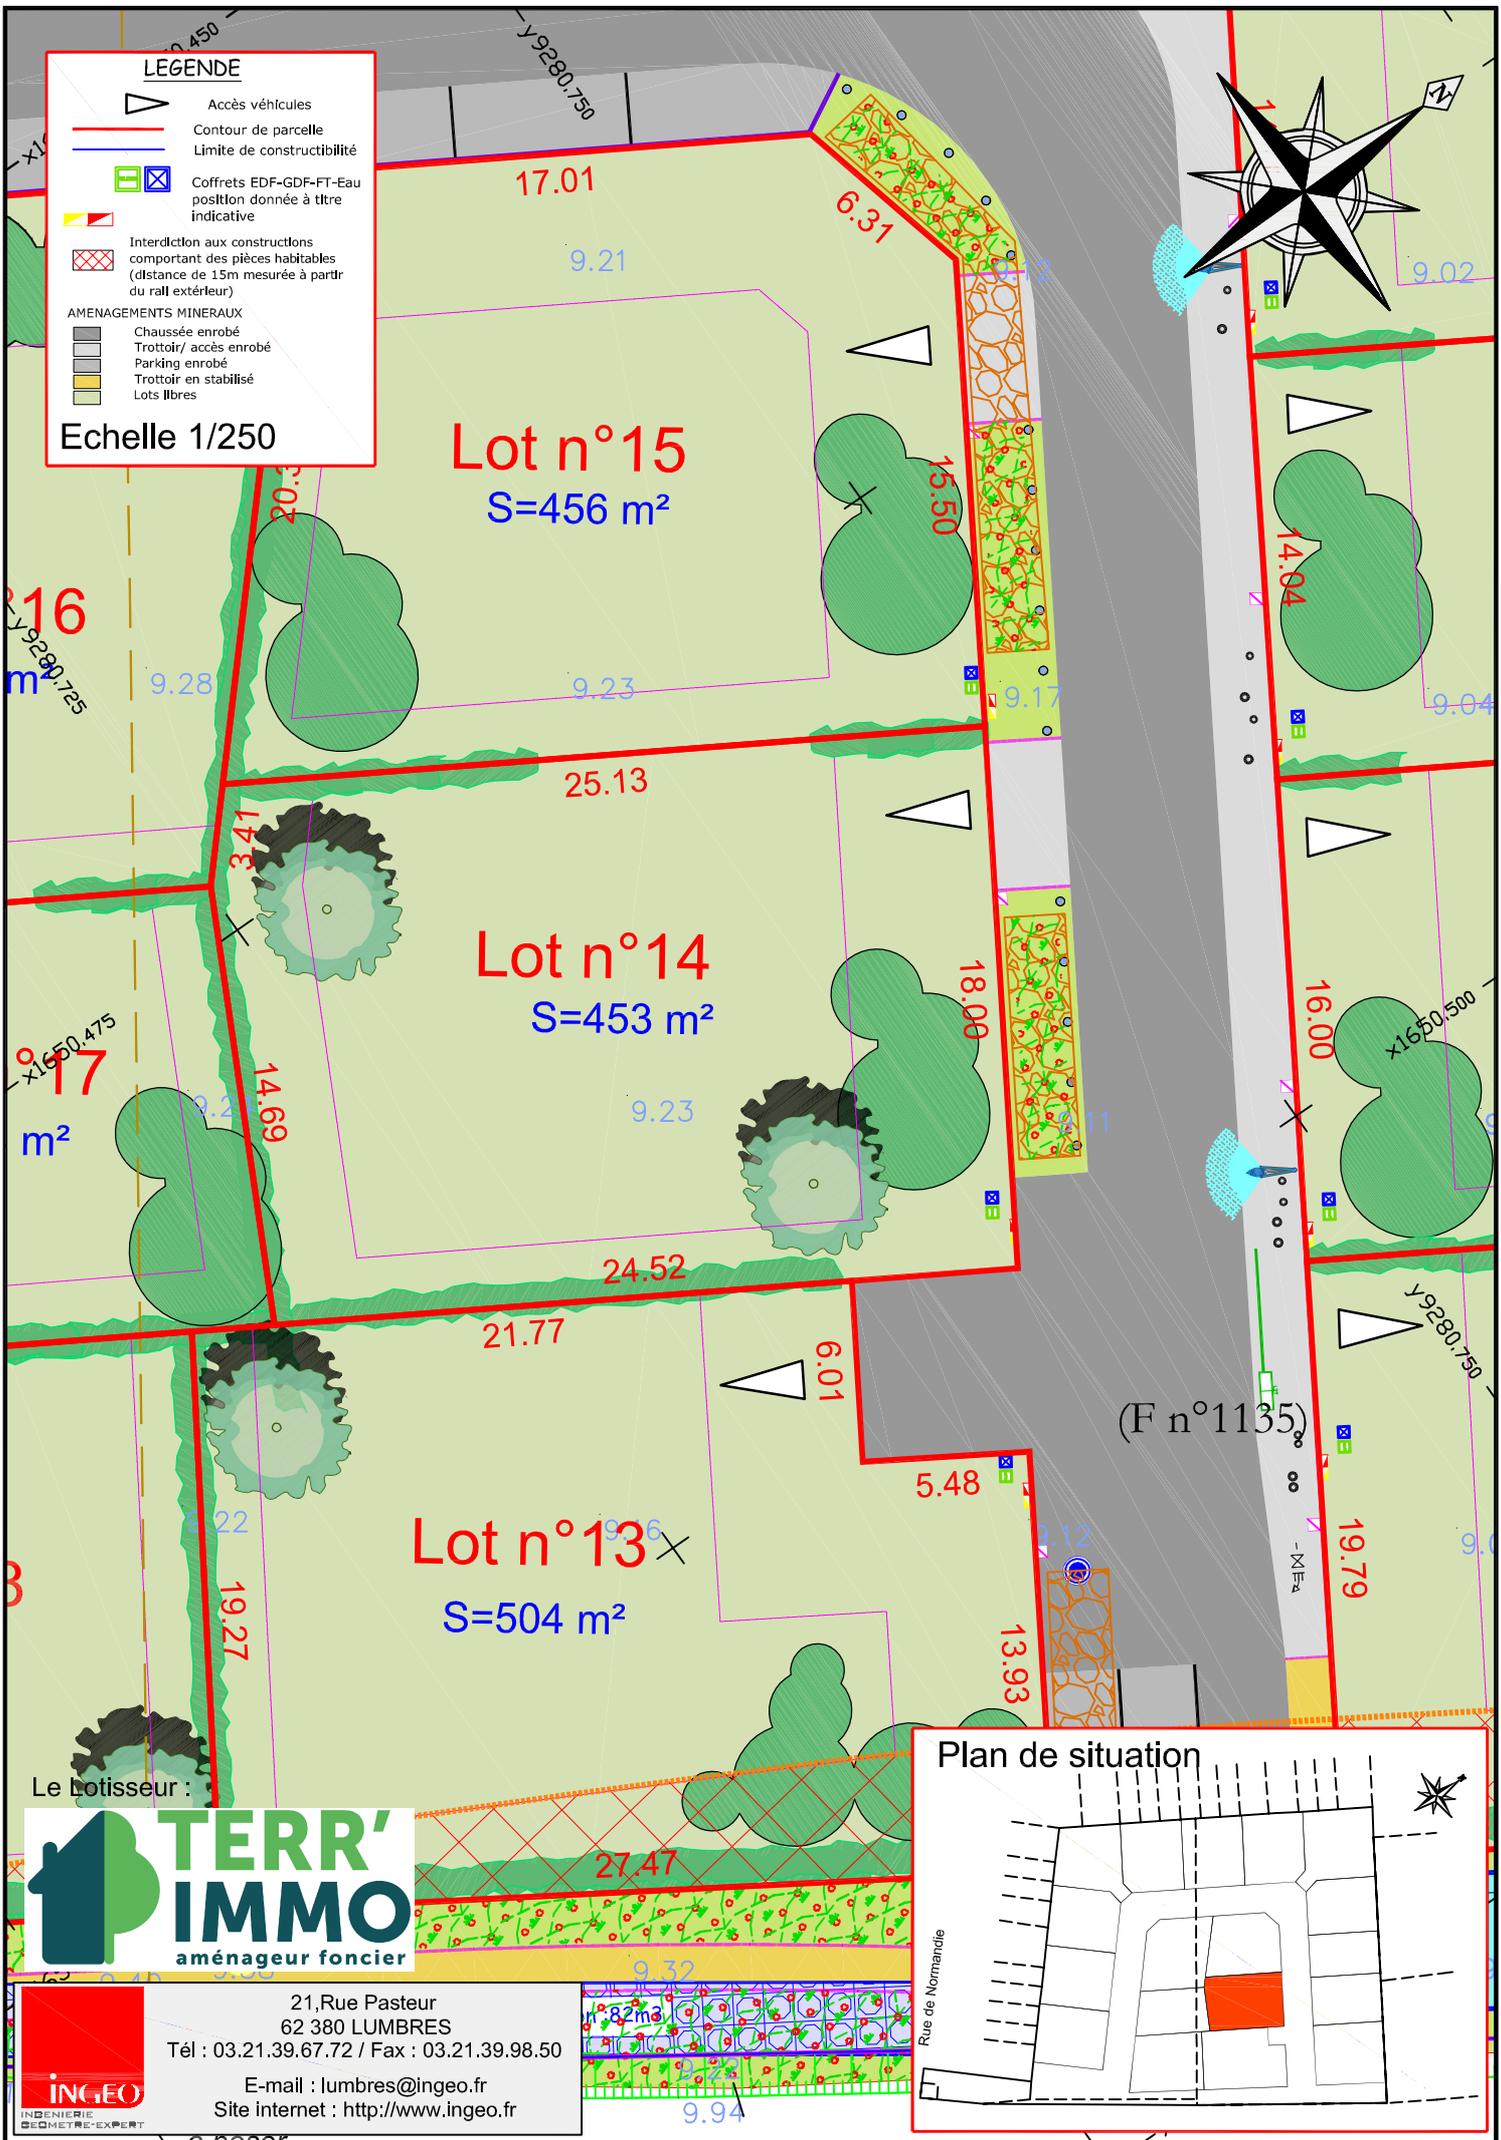


**LEGENDE**

-  Accès véhicules
-  Contour de parcelle
-  Limite de constructibilité
-  Coffrets EDF-GDF-FT-Eau position donnée à titre indicative
-  Interdiction aux constructions comportant des pièces habitables (distance de 15m mesurée à partir du rai extérieur)
- AMENAGEMENTS MINÉRAUX**
  -  Chaussée enrobé
  -  Trottoir / accès enrobé
  -  Parking enrobé
  -  Trottoir en stabilisé
  -  Lots libres

Echelle 1/250

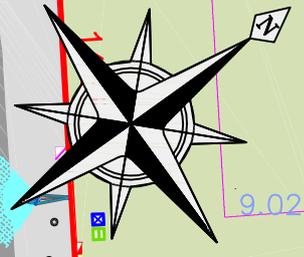

(F n°1135)

Le lotisseur :



21, Rue Pasteur  
62 380 LUMBRES  
Tél : 03.21.39.67.72 / Fax : 03.21.39.98.50  
E-mail : lumbres@ingeo.fr  
Site internet : <http://www.ingeo.fr>



**Plan de situation**

