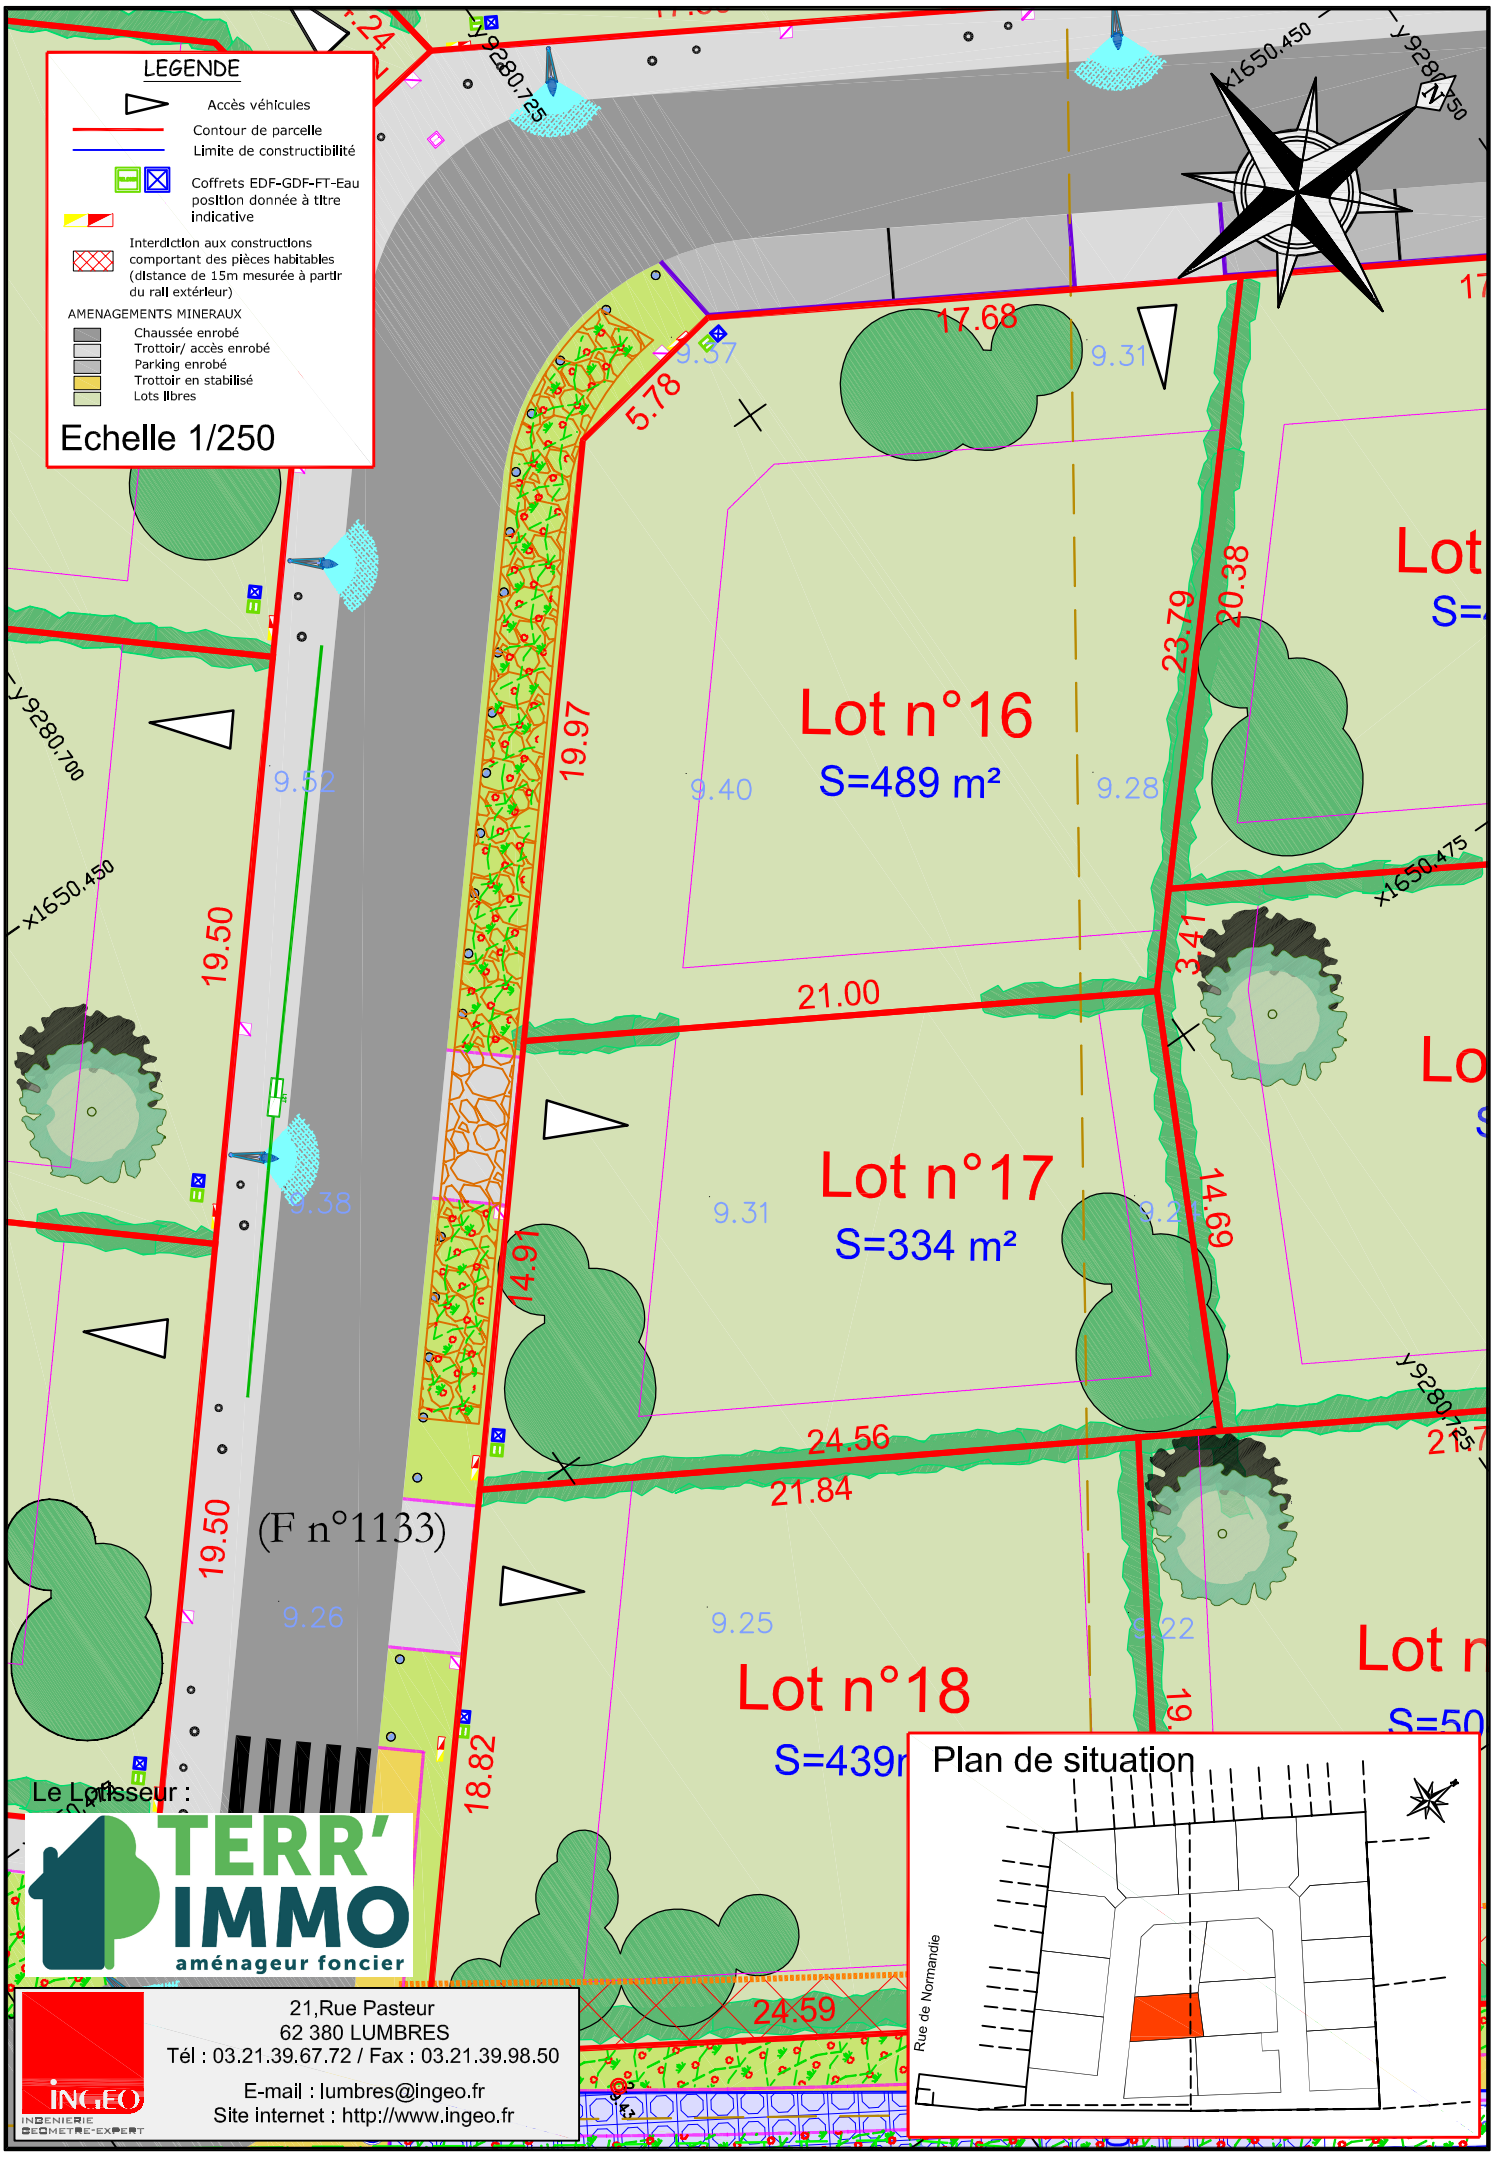
LEGENDE
Accès véhicules
Contour de parcelle
Limite de constructibilité
Coffrets EDF-GDF-FT-Eau position donnée à titre indicative
Interdiction aux constructions comportant des pièces habitables (distance de 15m mesurée à partir du rail extérieur)
AMENAGEMENTS MINERAUX
Chaussée enrobé
Trottoir/ accès enrobé
Parking enrobé
Trottoir en stabilisé
Lots libres
Echelle 1/250
Lot n°16
S=489 m²
Lot n°17
S=334 m²
Lot n°18
S=439m
(F n°1133)
17.68
9.31
5.78
9.57
19.97
9.40
9.28
23.79
20.38
9.52
19.50
21.00
3.41
9.31
14.69
14.91
24.56
21.84
9.26
9.25
9.22
18.82
24.59
y9280.725
x1650.450
y9280.700
x1650.475
Plan de situation
Rue de Normandie
Le Lotisseur :
TERR' IMMO
aménageur foncier
INGEO
INGENIERIE GEOMETRE-EXPERT
21,Rue Pasteur
62 380 LUMBRES
Tél : 03.21.39.67.72 / Fax : 03.21.39.98.50
E-mail : lumbres@ingeo.fr
Site internet : http://www.ingeo.fr