


Indivision CHABE-CANOEN

(AC n° 359)

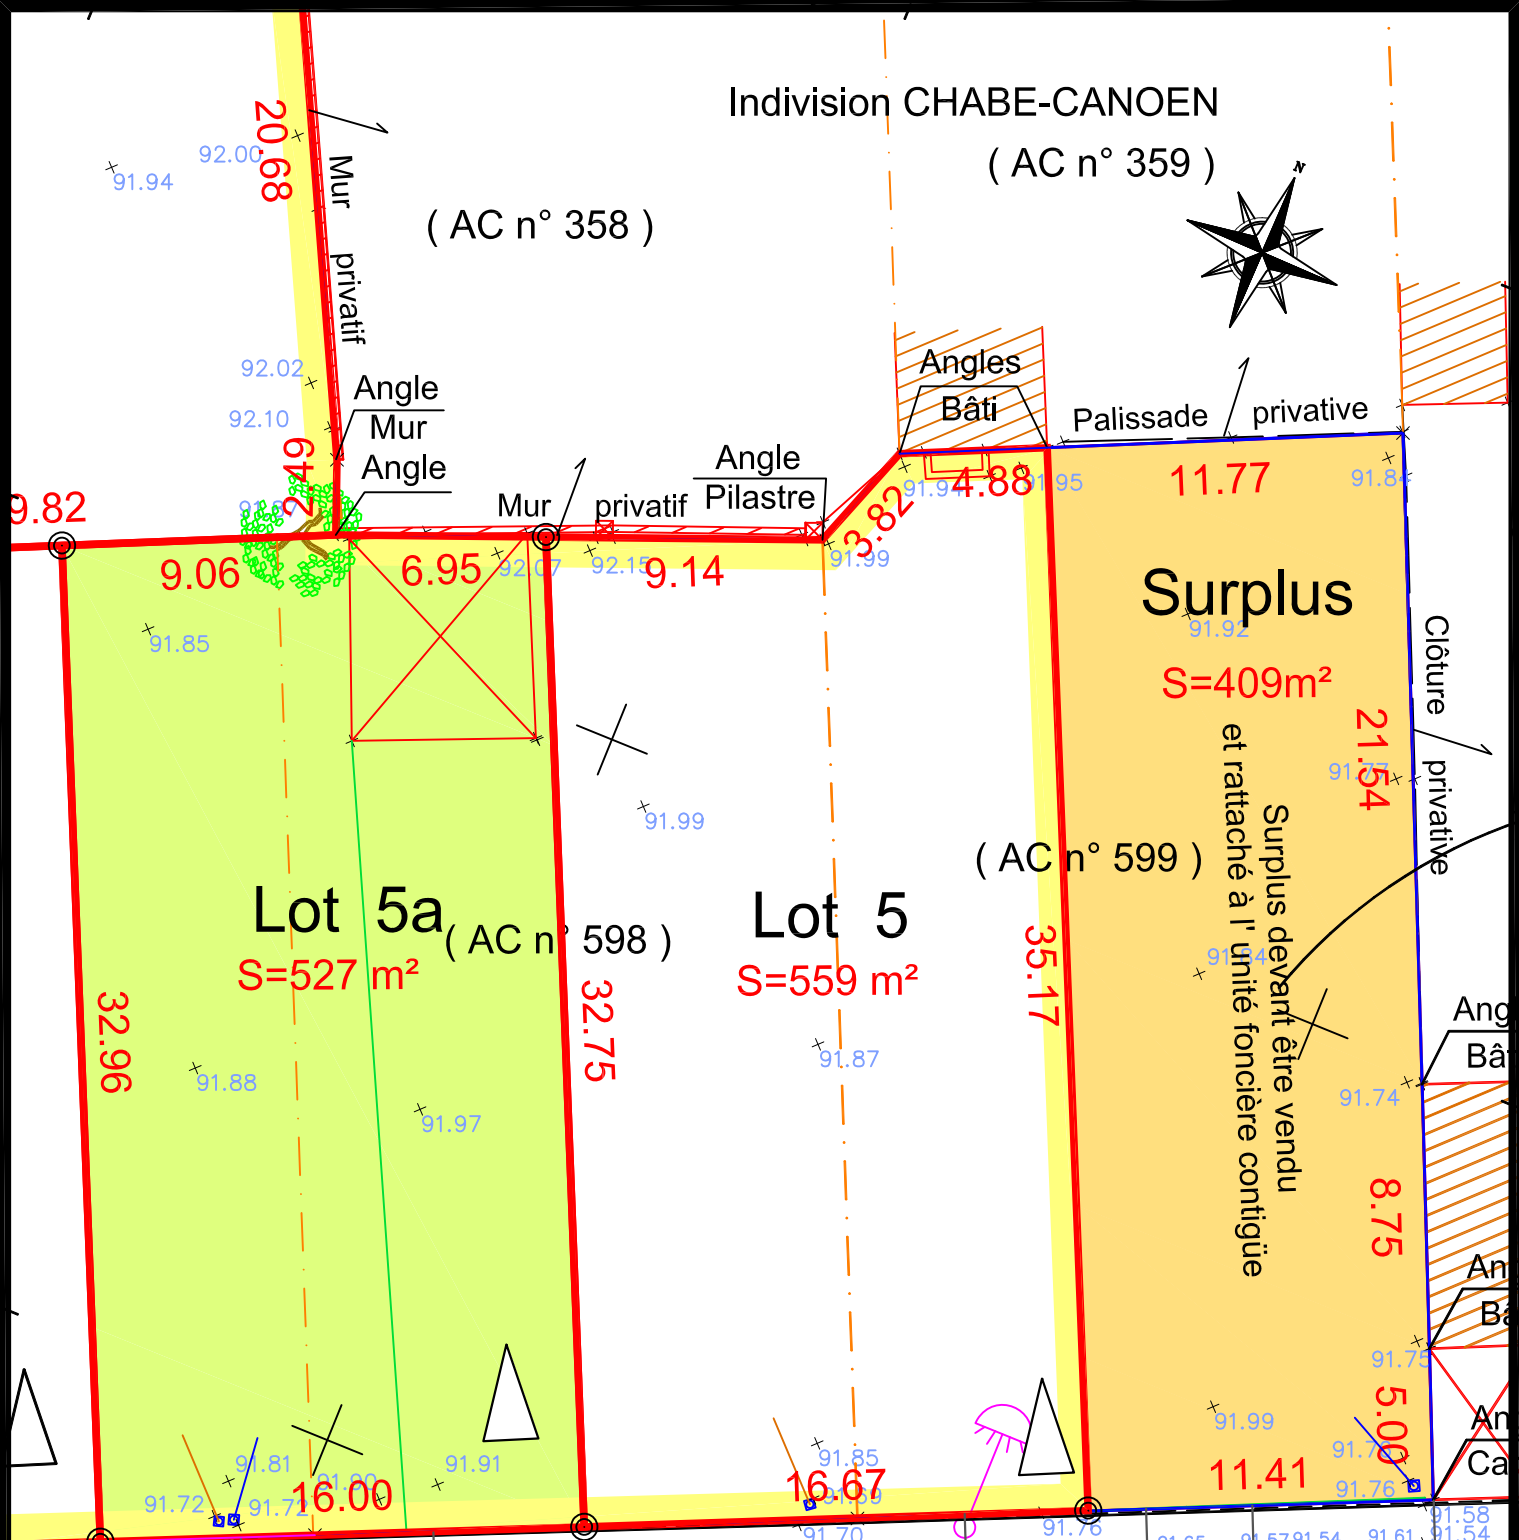

(AC n° 358)



Surplus

S=409m²

Surplus devant être vendu et rattaché à l'unité foncière contigüe

Lot 5a (AC n° 598)

S=527 m²

Lot 5

S=559 m²

(AC n° 599)

Rue

du

Stiennart



21,Rue Pasteur
62 380 LUMBRES
Tél : 03.21.39.67.72 / Fax : 03.21.39.98.50

E-mail : lumbres@ingeo.fr
Site internet : http://www.ingeo.fr

603)

LEGENDE

	Borne Existante		Borne OGE posée
	Bâtiment		Application cadastrale
	Bouche d'Eau		Point de nivellement
	Haie		EDF+ECLAIRAGE+PTT
	Clôture		