
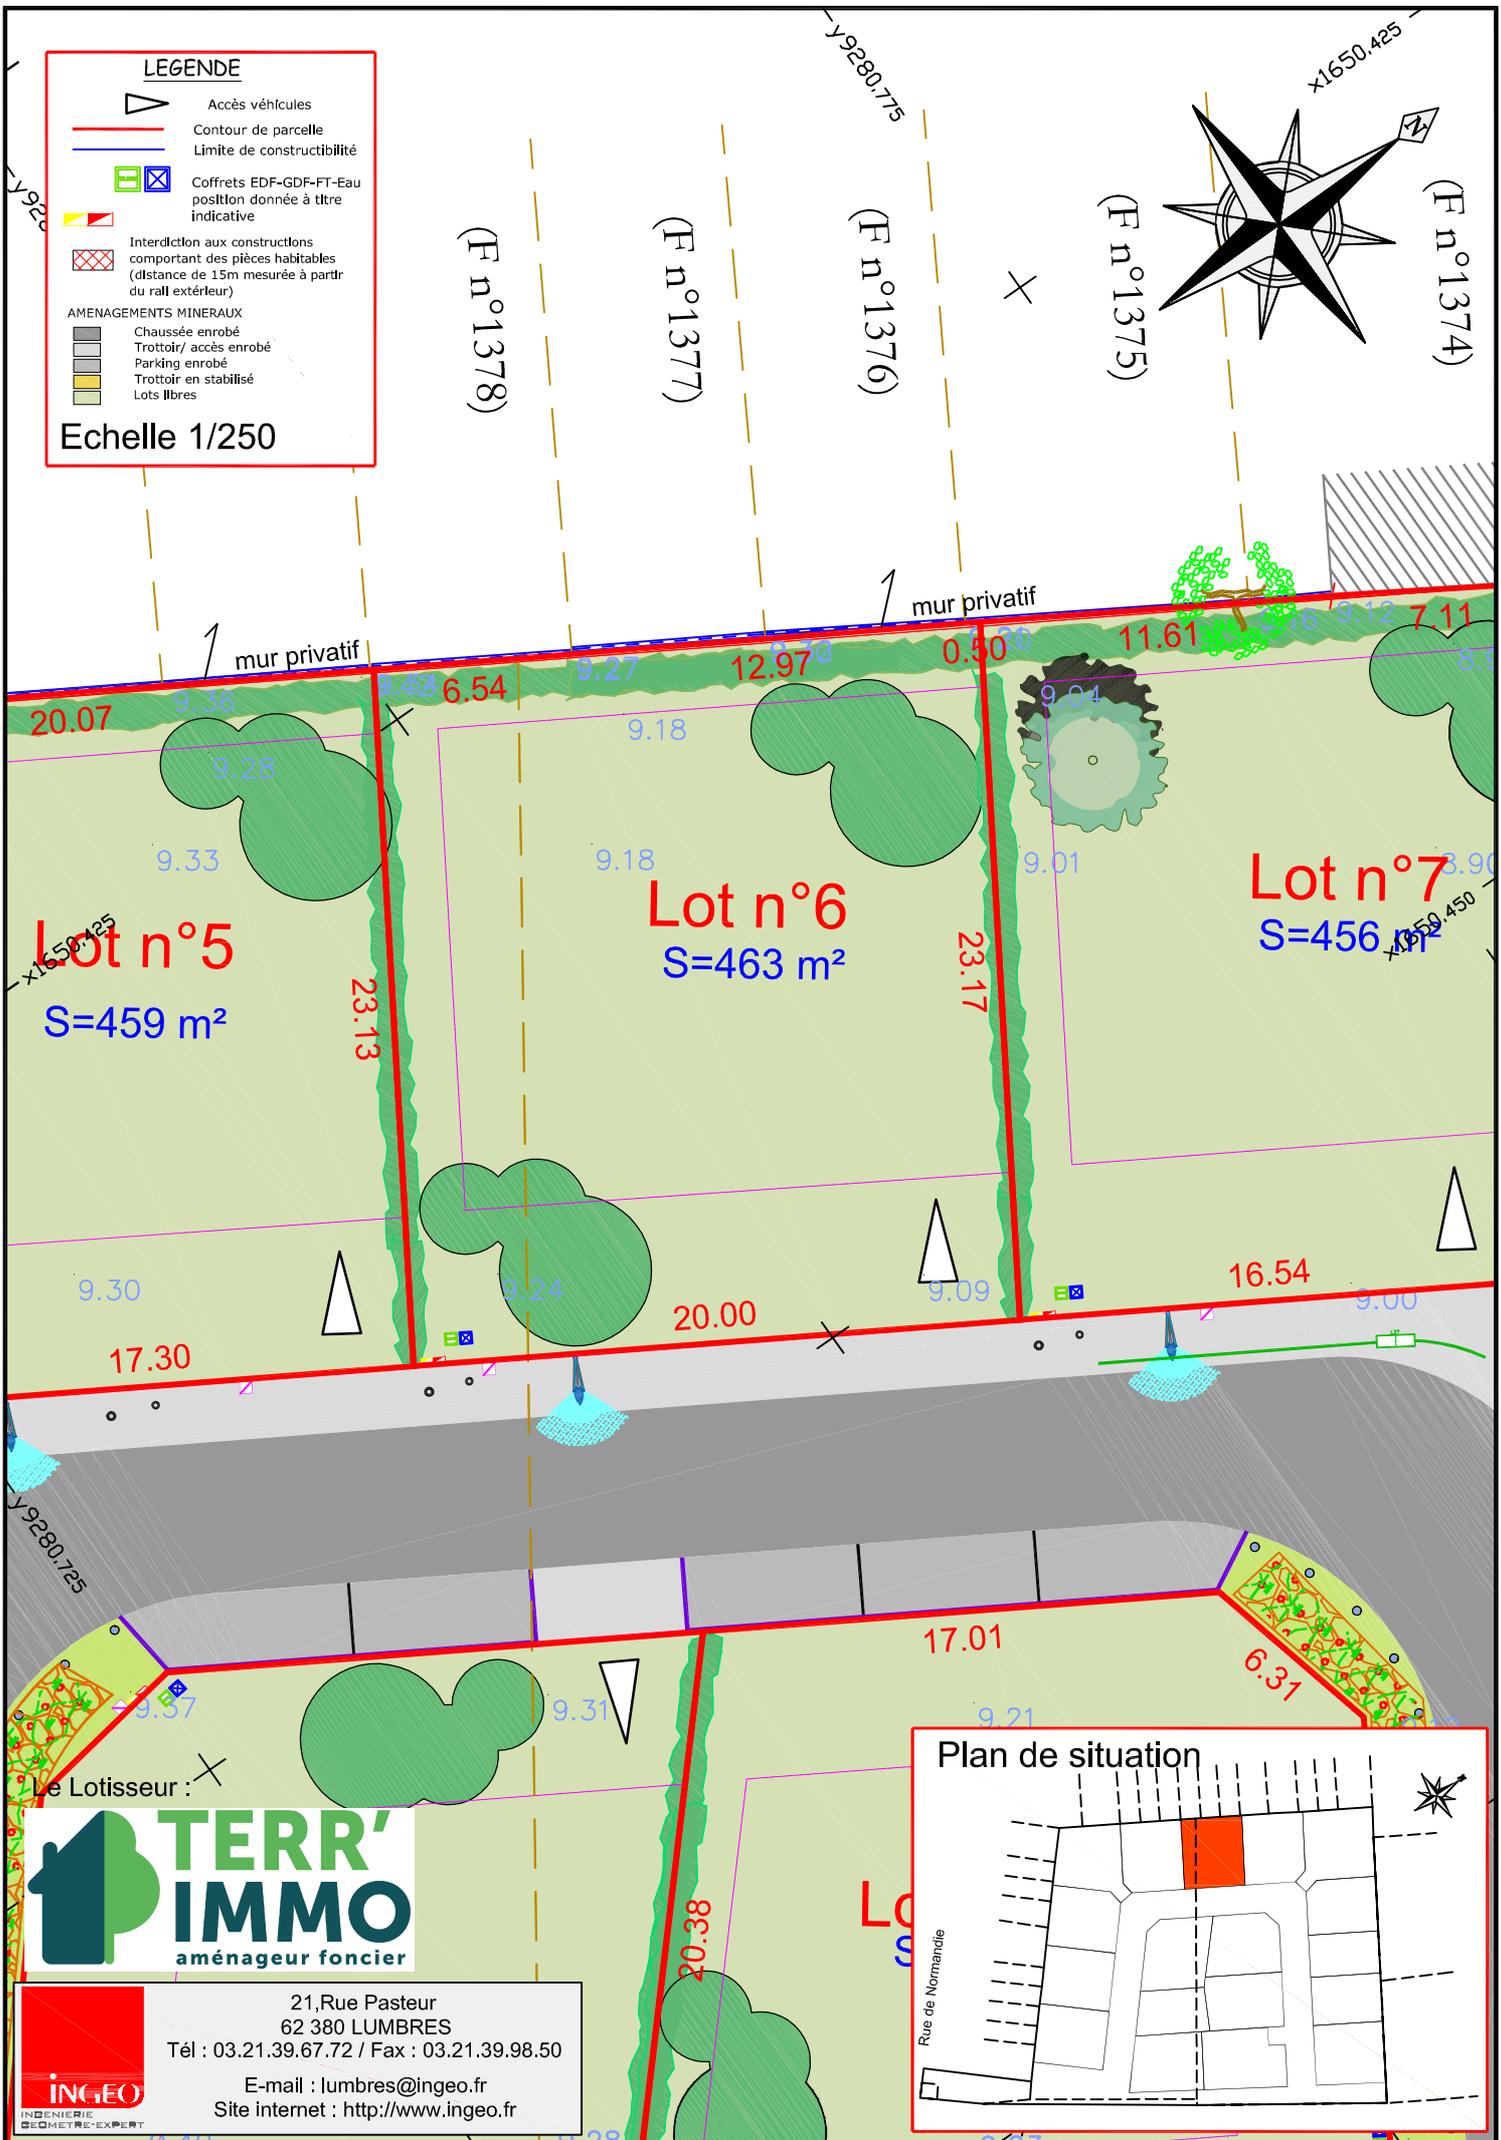


LEGENDE

-  Accès véhicules
-  Contour de parcelle
-  Limite de constructibilité
-  Coffrets EDF-GDF-FT-Eau position donnée à titre indicative
-  Interdiction aux constructions comportant des pièces habitables (distance de 15m mesurée à partir du rall extérieur)
-  AMENAGEMENTS MINERAUX
-  Chaussée enrobé
-  Trottoir / accès enrobé
-  Parking enrobé
-  Trottoir en stabilisé
-  Lots libres

Echelle 1/250

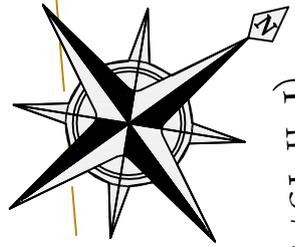

Plan de situation



21, Rue Pasteur
62 380 LUMBRES
Tél : 03.21.39.67.72 / Fax : 03.21.39.98.50

E-mail : lumbres@ingeo.fr
Site internet : <http://www.ingeo.fr>

