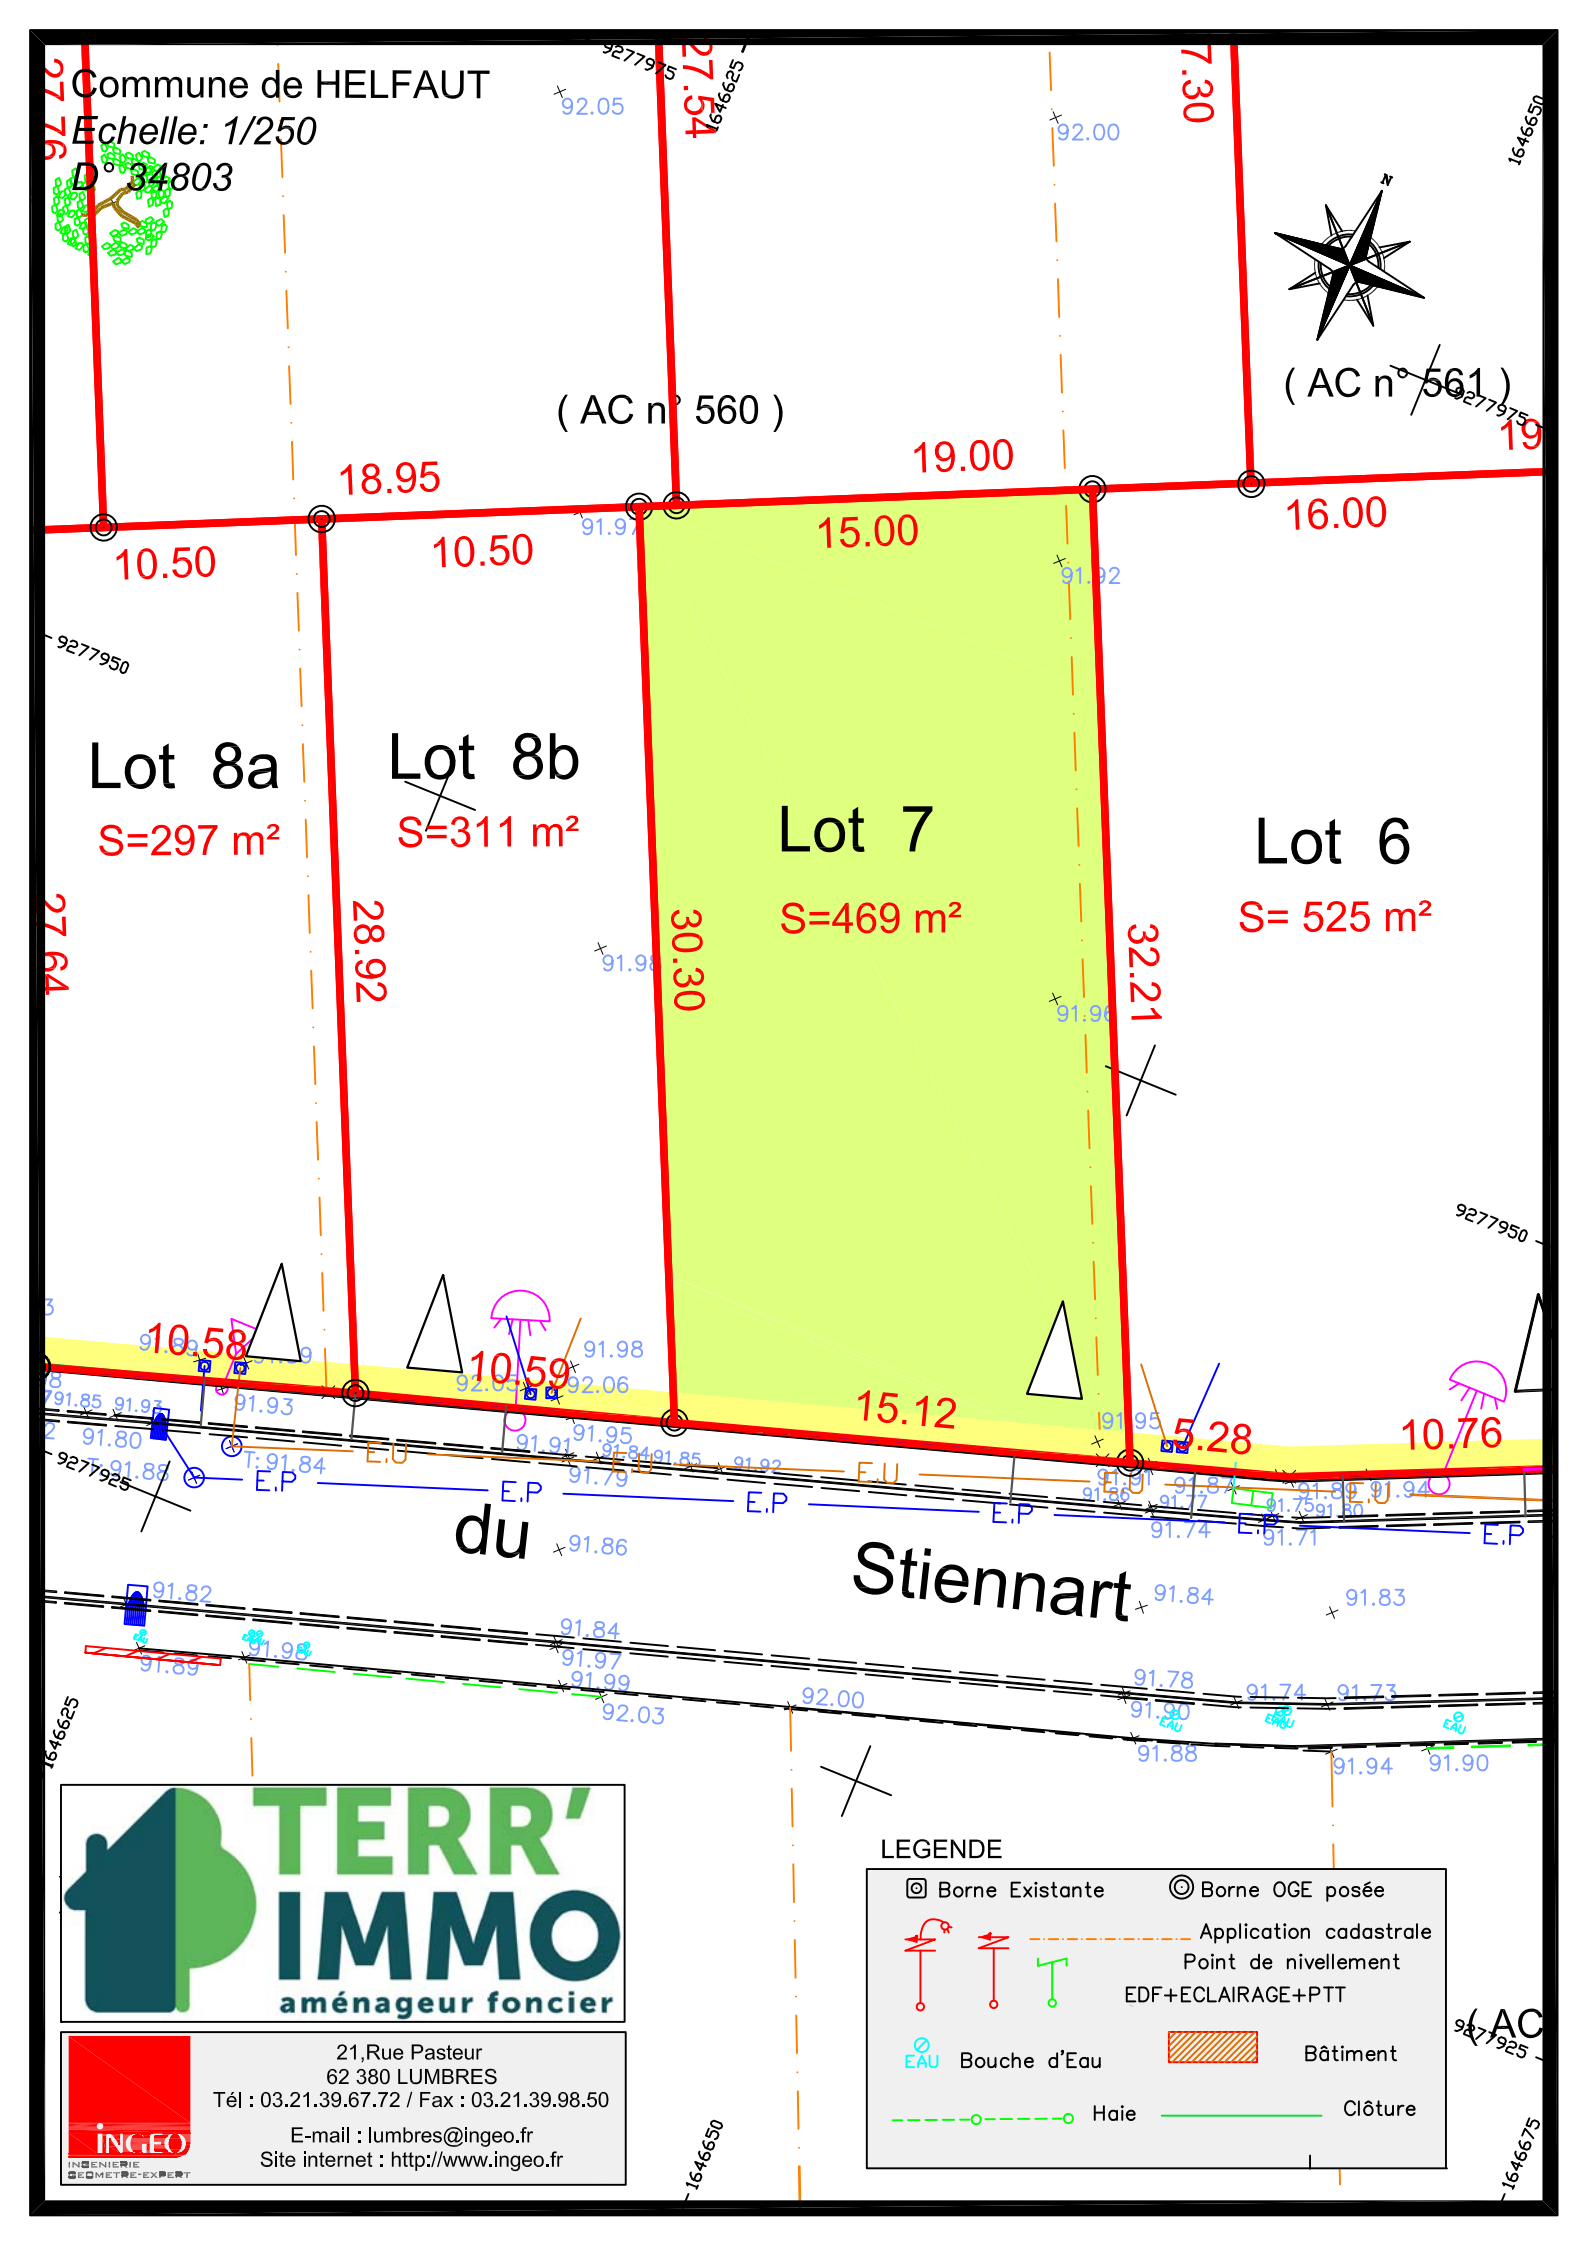
Commune de HELFAUT
Echelle: 1/250
D° 34803
(AC n° 560)
(AC n° 561)
18.95
19.00
16.00
10.50
10.50
15.00
Lot 8a
S=297 m²
Lot 8b
S=311 m²
Lot 7
S=469 m²
Lot 6
S= 525 m²
27.64
28.92
30.30
32.21
10.58
10.59
15.12
5.28
10.76
du Stiennart
E.P
E.U
LEGENDE
Borne Existante
Borne OGE posée
Application cadastrale
Point de nivellement
EDF+ECLAIRAGE+PTT
Bouche d'Eau
Bâtiment
Haie
Clôture
TERR' IMMO
aménageur foncier
21,Rue Pasteur
62 380 LUMBRES
Tél : 03.21.39.67.72 / Fax : 03.21.39.98.50
E-mail : lumbres@ingeo.fr
Site internet : http://www.ingeo.fr
INGEO