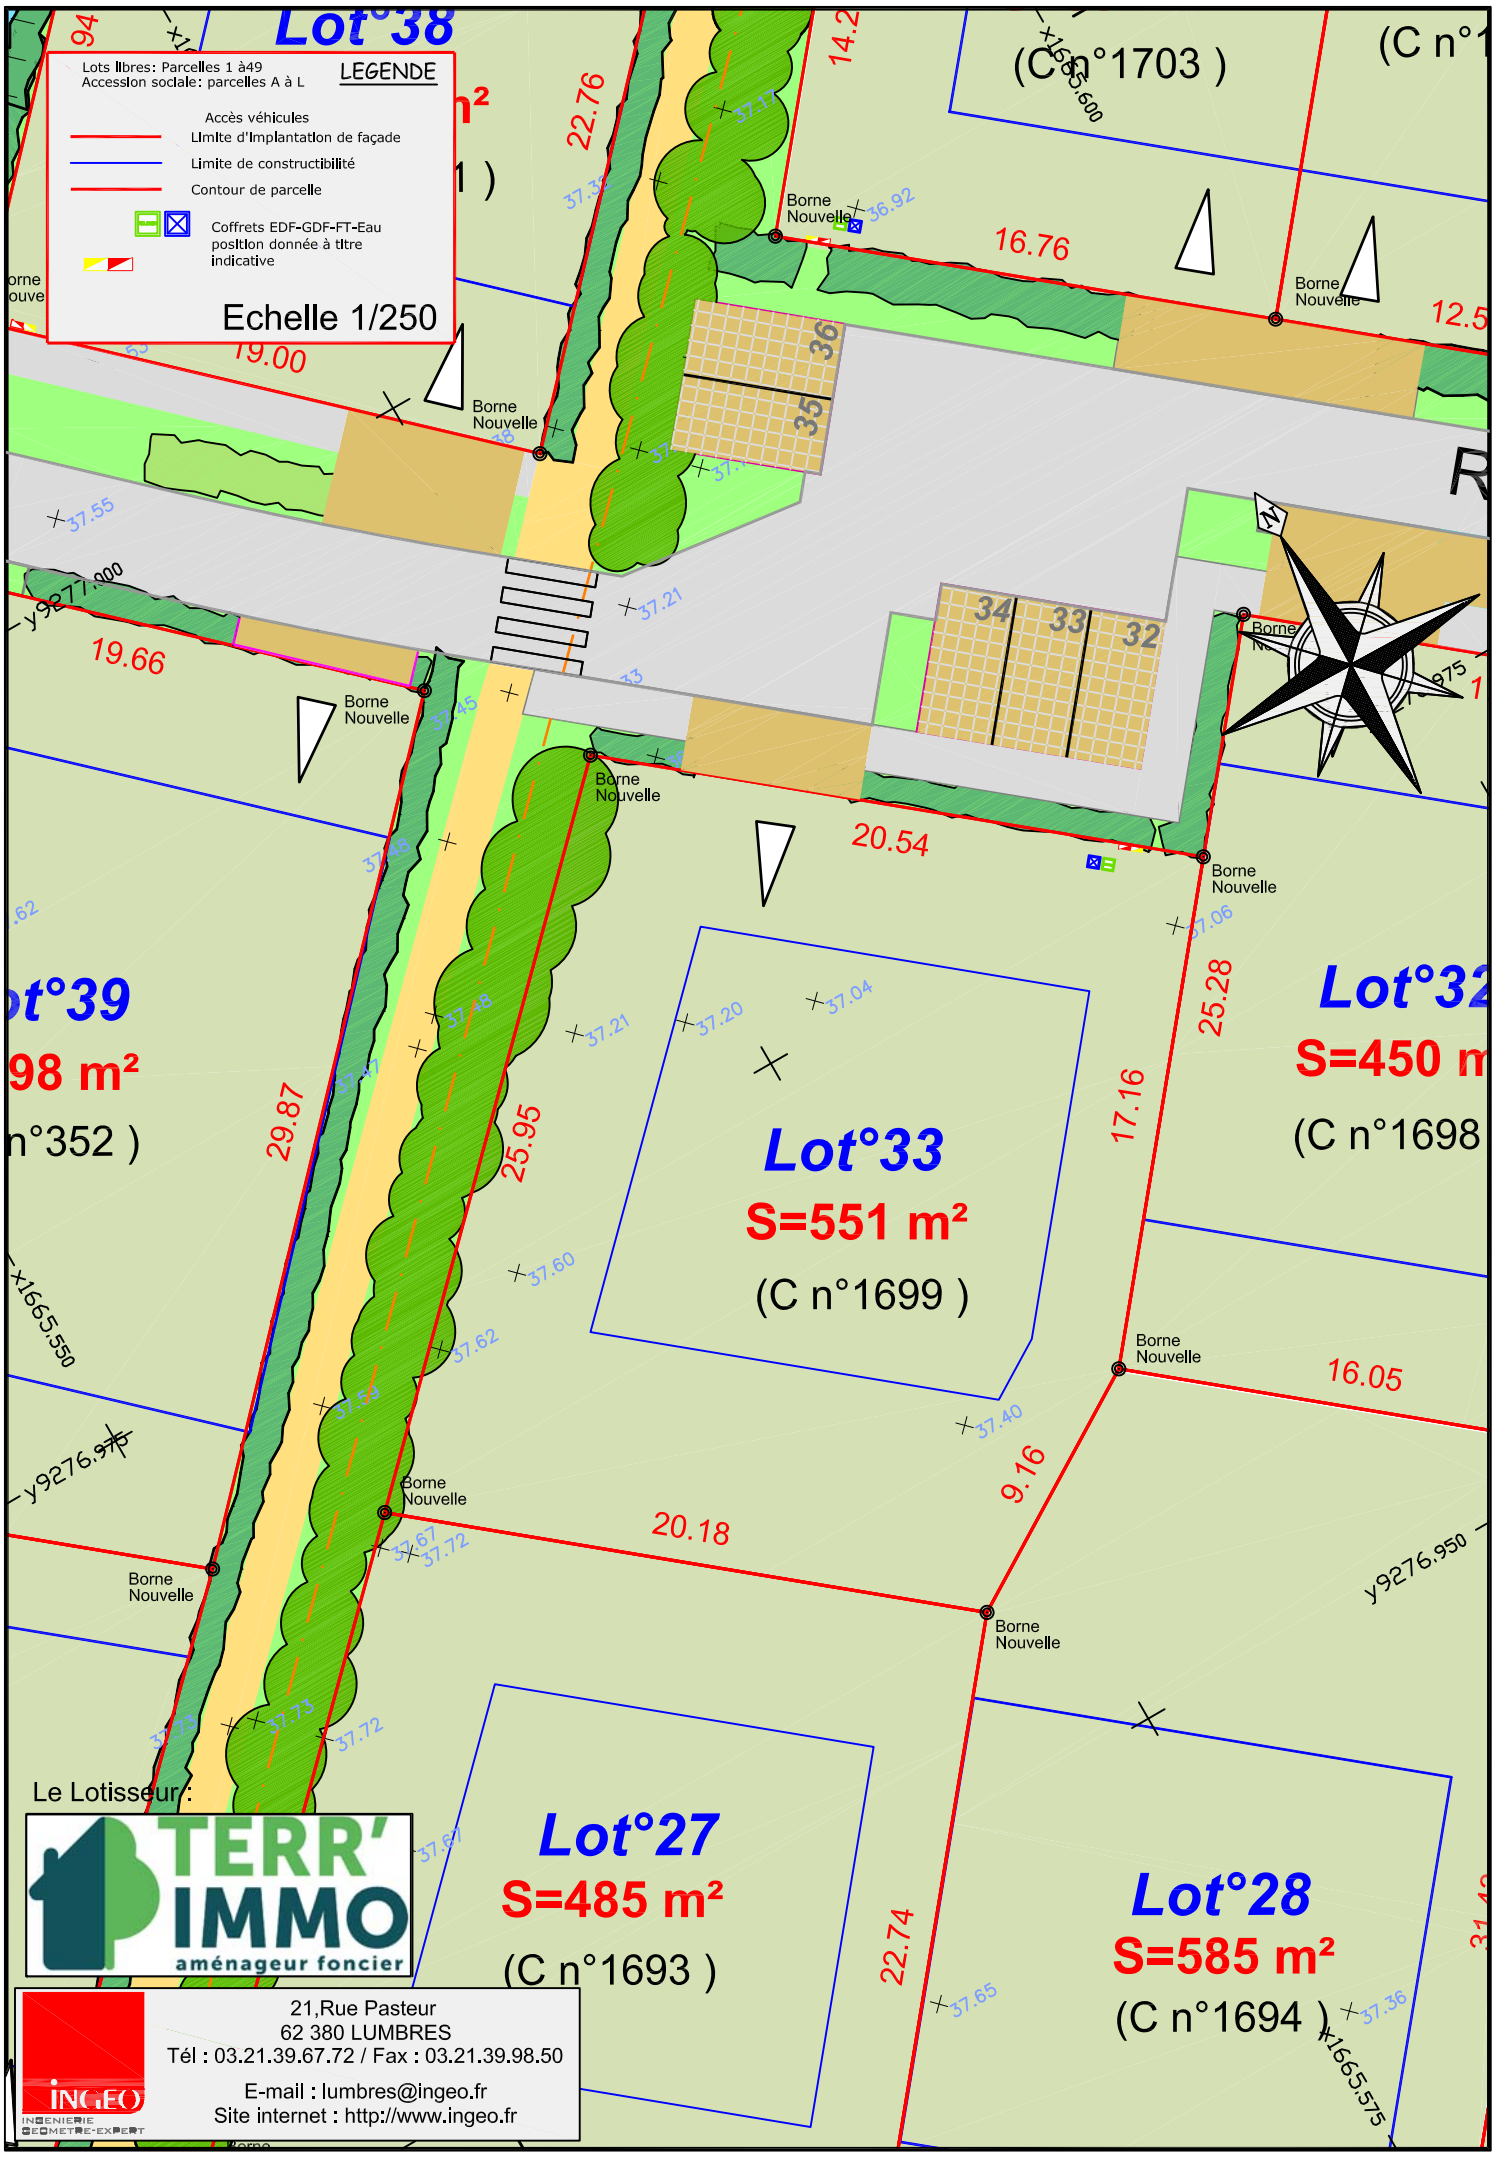
LEGENDE
Lots libres: Parcelles 1 à49
Accession sociale: parcelles A à L
Accès véhicules
Limite d'Implantation de façade
Limite de constructibilité
Contour de parcelle
Coffrets EDF-GDF-FT-Eau position donnée à titre indicative
Echelle 1/250
Lot°38
(C n°1703)
Lot°39
98 m²
n°352)
Lot°33
S=551 m²
(C n°1699)
Lot°32
S=450 m
(C n°1698
Lot°27
S=485 m²
(C n°1693)
Lot°28
S=585 m²
(C n°1694)
Borne Nouvelle
36
35
34
33
32
19.00
16.76
19.66
20.54
29.87
25.95
25.28
17.16
16.05
9.16
20.18
22.74
22.76
y9277.000
y9276.975
y9276.950
x1665.550
x1665.575
Le Lotisseur :
TERR' IMMO
aménageur foncier
21,Rue Pasteur
62 380 LUMBRES
Tél : 03.21.39.67.72 / Fax : 03.21.39.98.50
E-mail : lumbres@ingeo.fr
Site internet : http://www.ingeo.fr
INGEO
INGENIERIE GEOMETRE-EXPERT