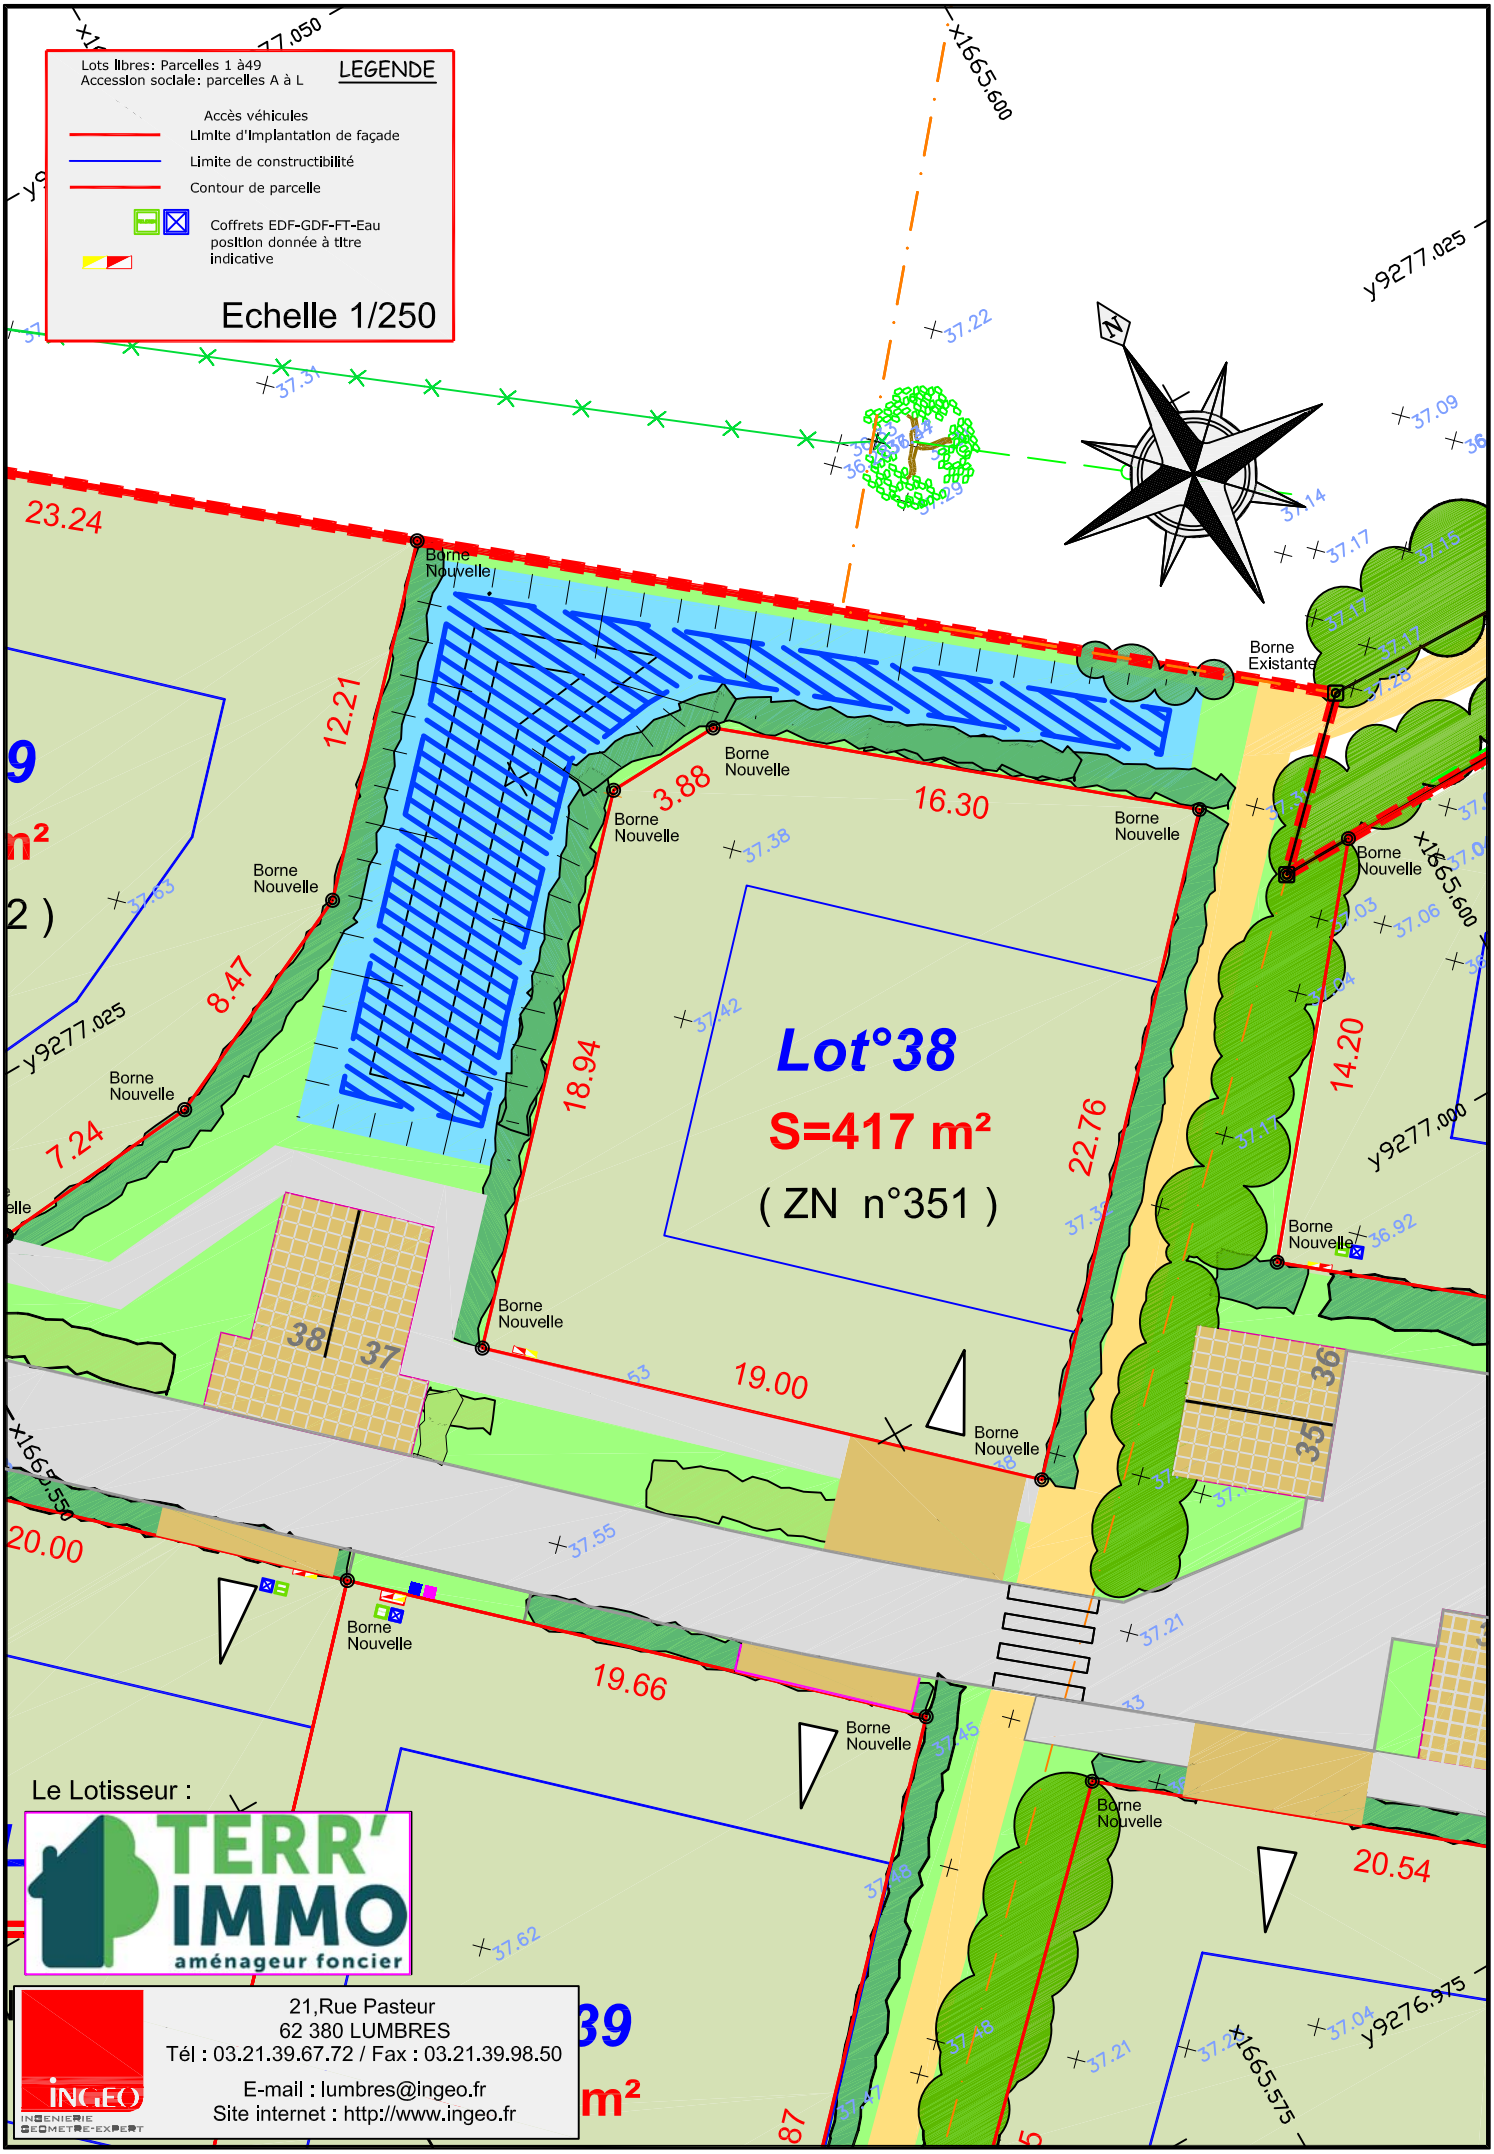
Lots libres: Parcelles 1 à49
Accession sociale: parcelles A à L
LEGENDE
Accès véhicules
Limite d'Implantation de façade
Limite de constructibilité
Contour de parcelle
Coffrets EDF-GDF-FT-Eau
position donnée à titre indicative
Echelle 1/250
Lot°38
S=417 m²
(ZN n°351)
Borne Nouvelle
Borne Existante
23.24
12.21
3.88
16.30
8.47
7.24
18.94
22.76
14.20
19.00
20.00
19.66
20.54
y9277.025
y9277.000
y9276.975
x1665.600
x1665.550
x1665.575
Le Lotisseur :
TERR' IMMO
aménageur foncier
21,Rue Pasteur
62 380 LUMBRES
Tél : 03.21.39.67.72 / Fax : 03.21.39.98.50
E-mail : lumbres@ingeo.fr
Site internet : http://www.ingeo.fr
INGEO
INGENIERIE GEOMETRE-EXPERT