
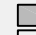
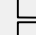

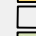

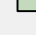
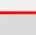


Lots libres: Parcelles 1 à 49  
Accession sociale: parcelles A à L


### LEGENDE

- Accès véhicules
- Limite d'implantation de façade
- Limite de constructibilité
- Contour de parcelle

 Coffrets EDF-GDF-FT-Eau position donnée à titre indicative

-  Parking enrobé
-  Parking végétalisé
-  Trottoir enrobé
-  Trottoir en stabilisé
-  Espace vert public
-  Parcelles libres
-  Parcelles en accessions

Echelle 1/250

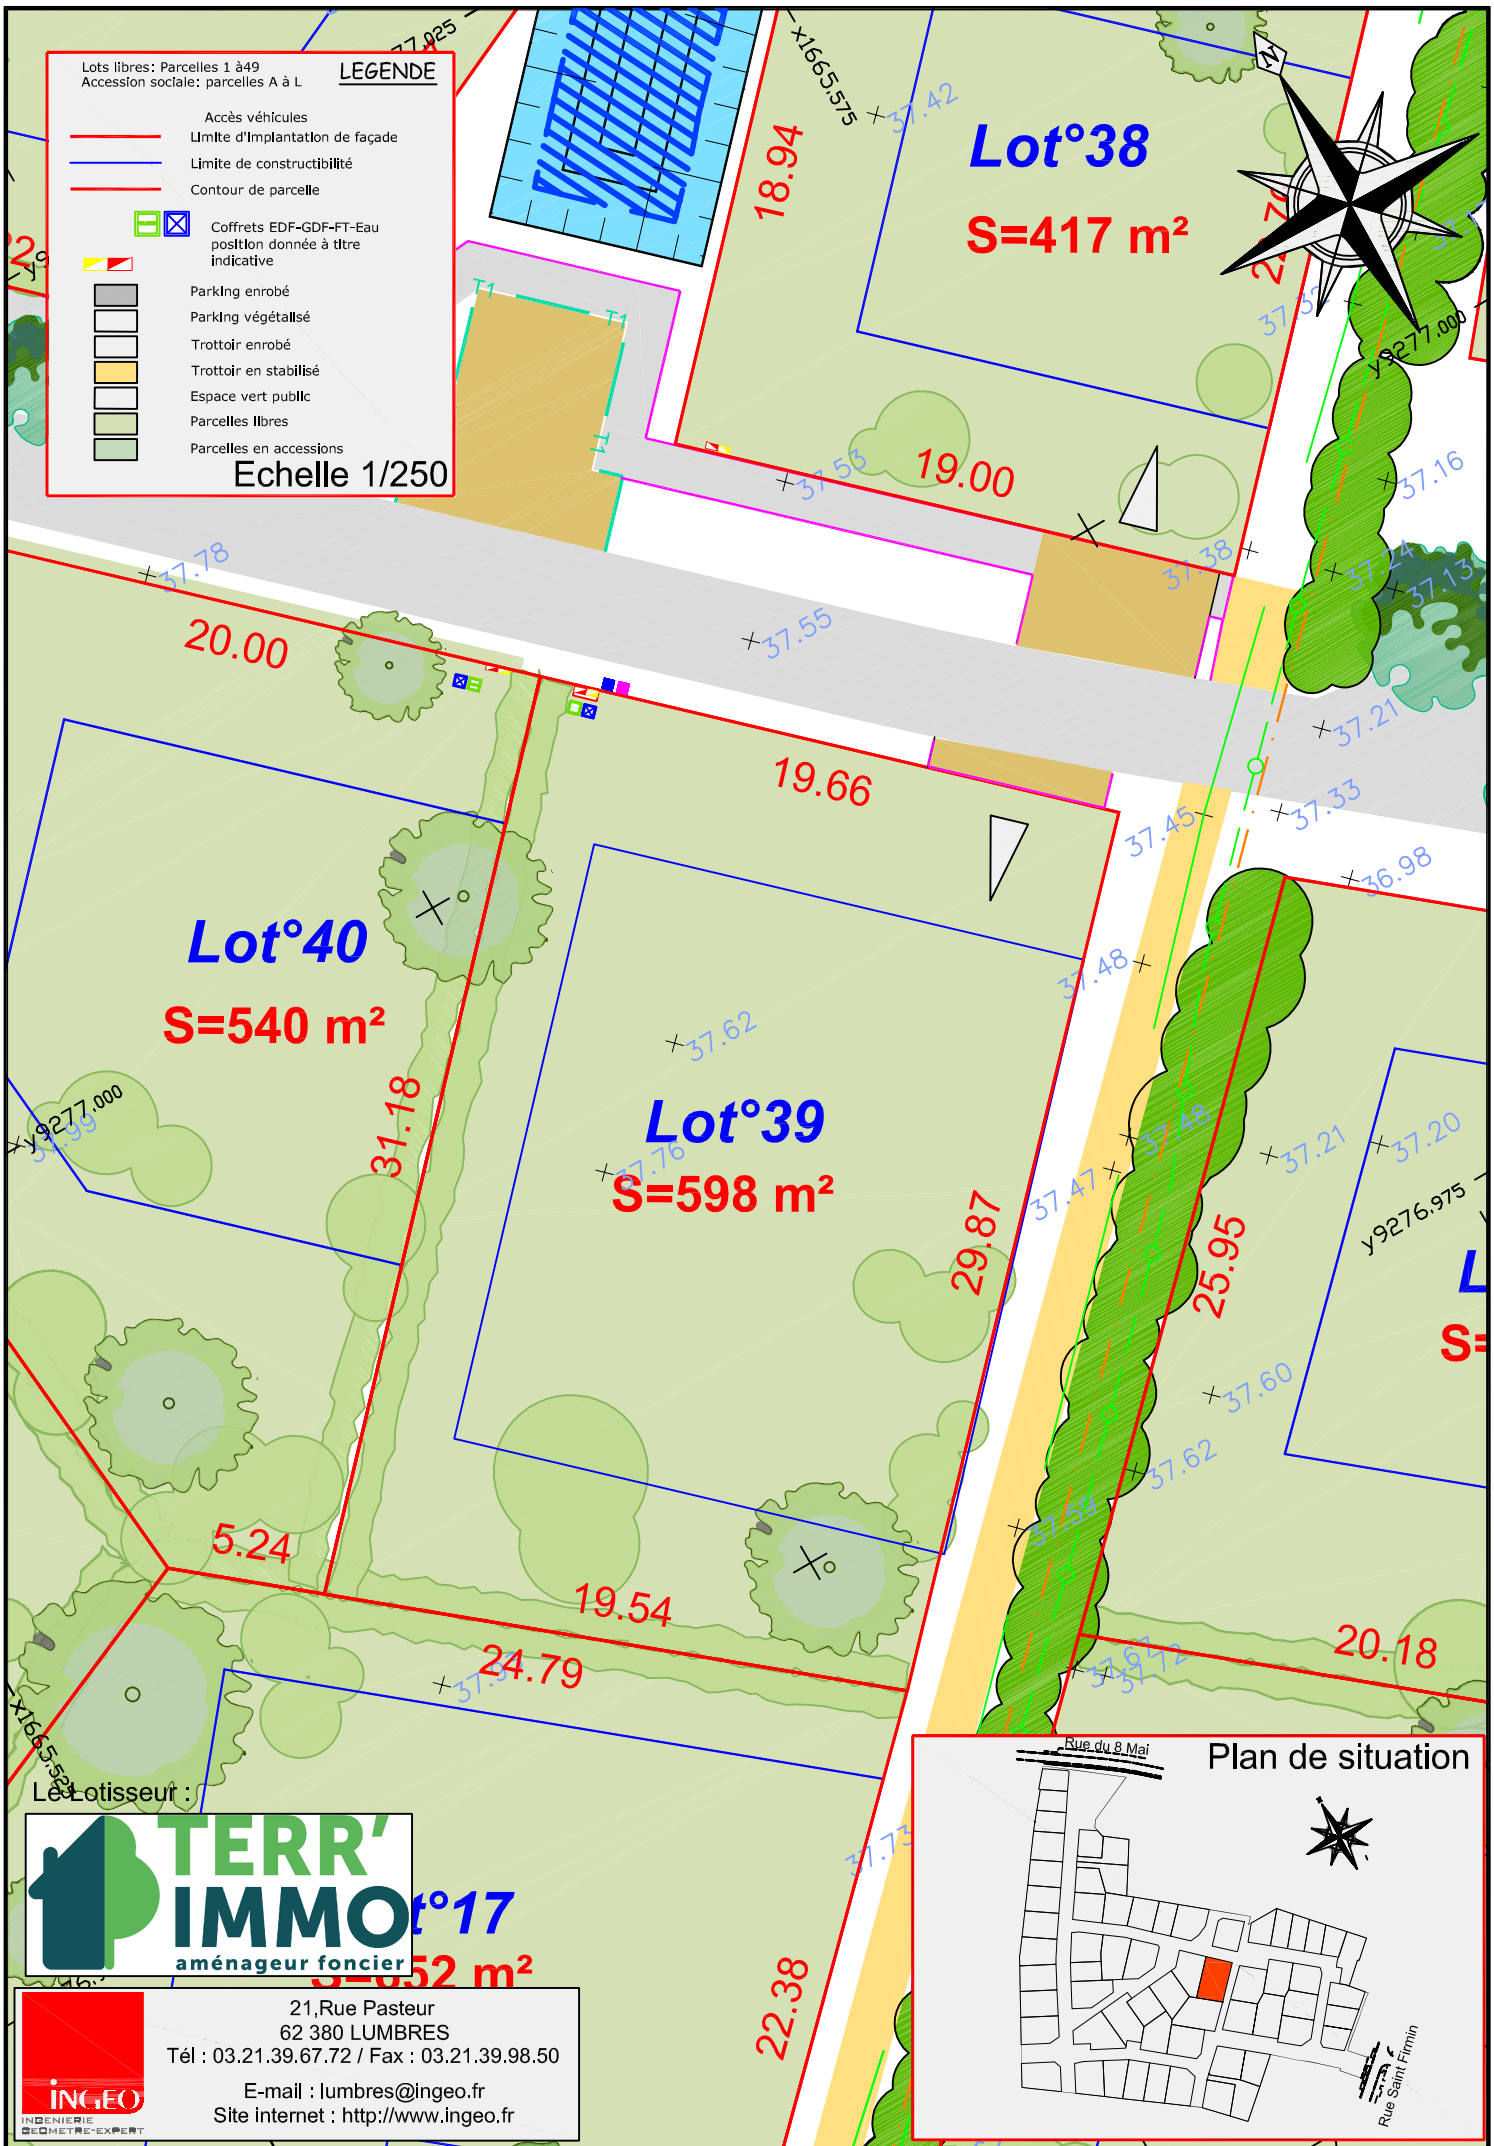

Le Lotisseur :



**TERR'IMMO**  
aménageur foncier



21, Rue Pasteur  
62 380 LUMBRES  
Tél : 03.21.39.67.72 / Fax : 03.21.39.98.50  
E-mail : [lumbres@ingeo.fr](mailto:lumbres@ingeo.fr)  
Site internet : <http://www.ingeo.fr>

