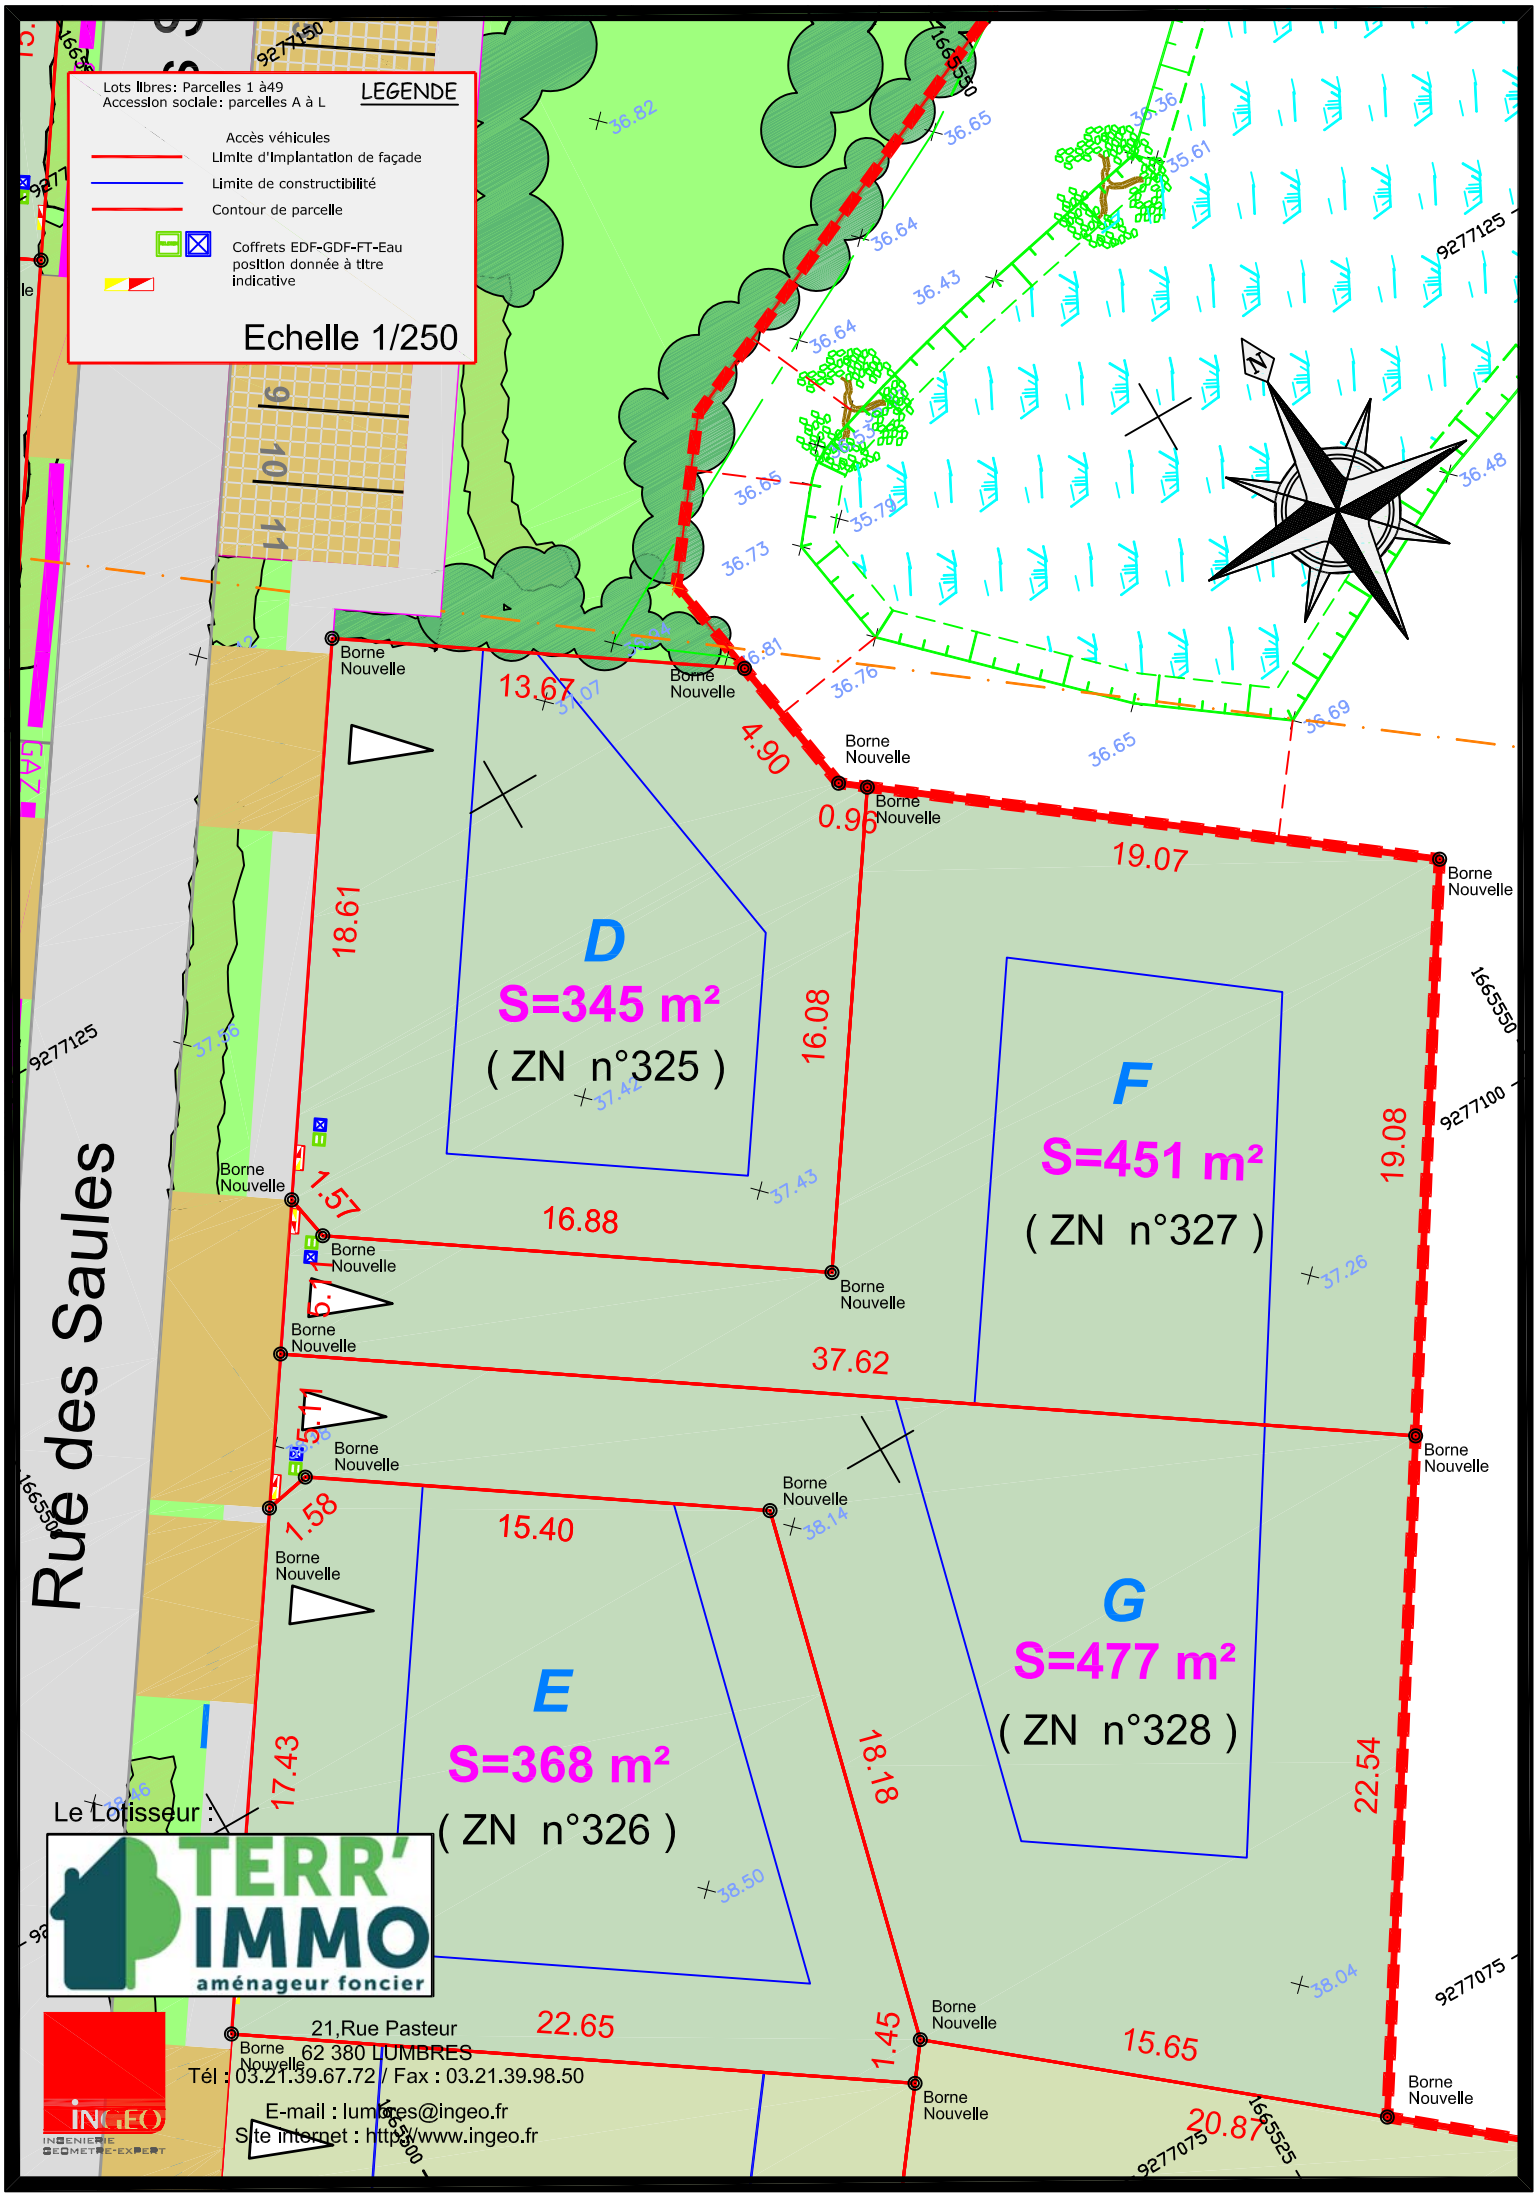
Lots libres: Parcelles 1 à49
Accession sociale: parcelles A à L
LEGENDE
Accès véhicules
Limite d'Implantation de façade
Limite de constructibilité
Contour de parcelle
Coffrets EDF-GDF-FT-Eau position donnée à titre indicative
Echelle 1/250
Rue des Saules
D
S=345 m²
(ZN n°325)
E
S=368 m²
(ZN n°326)
F
S=451 m²
(ZN n°327)
G
S=477 m²
(ZN n°328)
13.67
4.90
0.96
19.07
18.61
16.08
16.88
19.08
37.62
15.40
17.43
18.18
22.54
22.65
1.45
15.65
20.87
Borne Nouvelle
Le Lotisseur :
TERR' IMMO
aménageur foncier
21,Rue Pasteur
62 380 LUMBRES
Tél : 03.21.39.67.72 / Fax : 03.21.39.98.50
E-mail : lumbres@ingeo.fr
Site internet : http://www.ingeo.fr
INGEO
INGENIERIE GEOMETRE-EXPERT