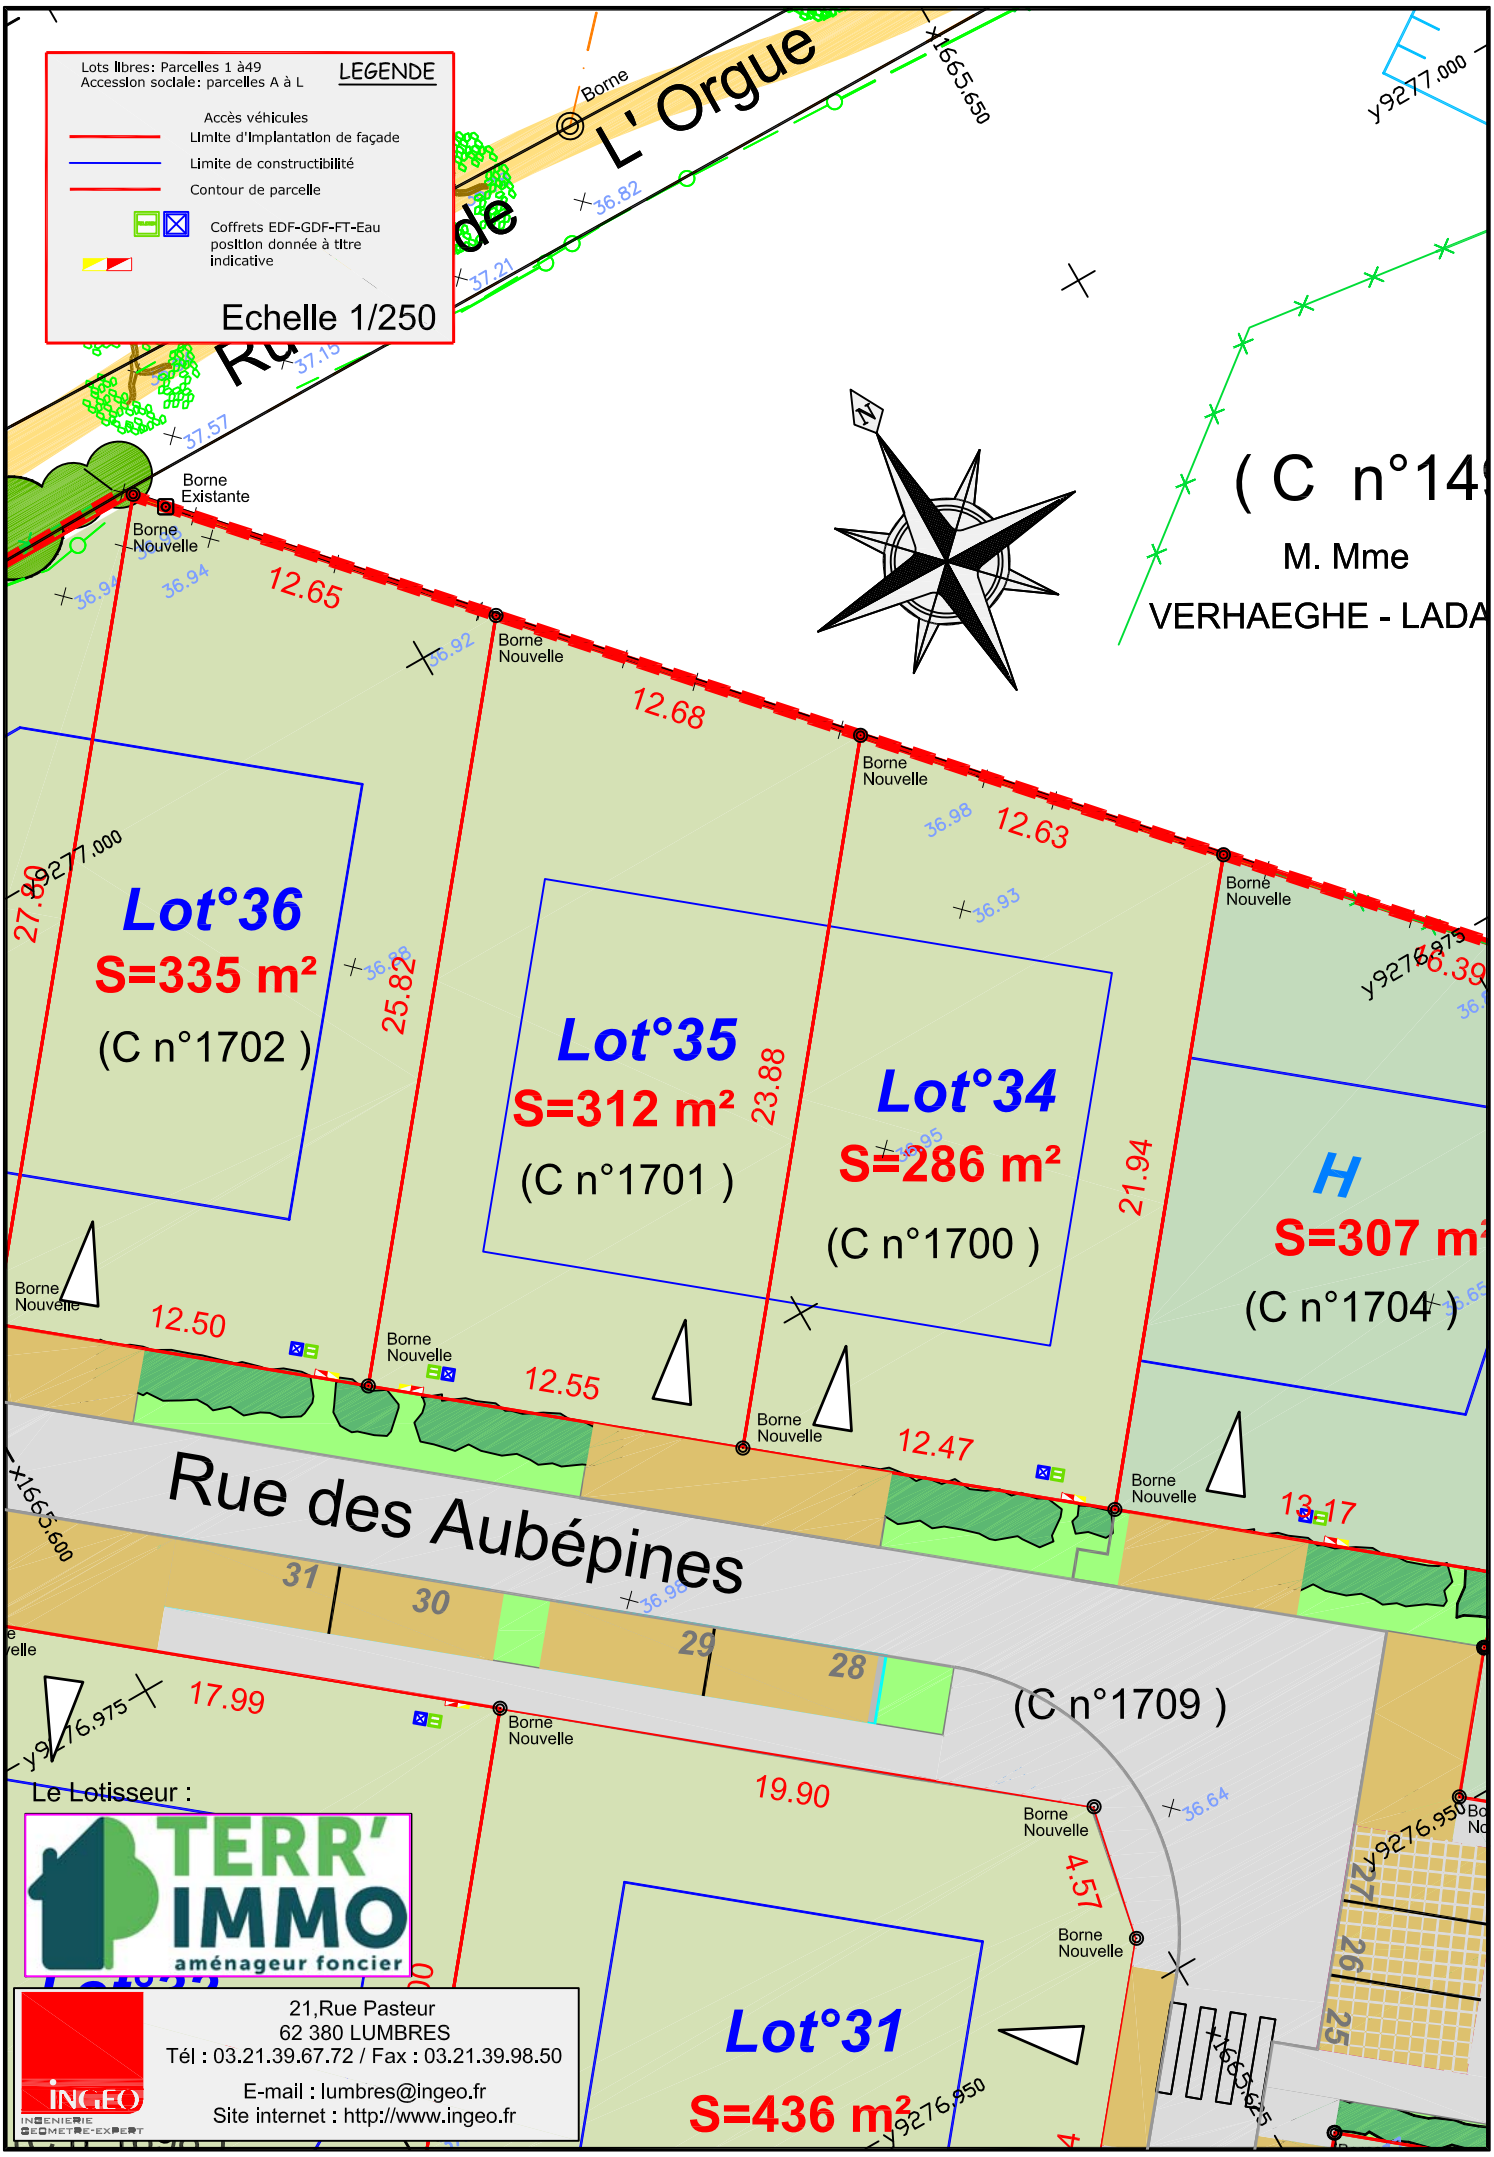
Lots libres: Parcelles 1 à49
Accession sociale: parcelles A à L
LEGENDE
Accès véhicules
Limite d'Implantation de façade
Limite de constructibilité
Contour de parcelle
Coffrets EDF-GDF-FT-Eau
position donnée à titre indicative
Echelle 1/250
L' Orgue
Borne
Borne Existante
Borne Nouvelle
(C n°14
M. Mme
VERHAEGHE - LADA
Lot°36
S=335 m²
(C n°1702)
Lot°35
S=312 m²
(C n°1701)
Lot°34
S=286 m²
(C n°1700)
H
S=307 m²
(C n°1704)
12.65
12.68
12.63
25.82
23.88
21.94
12.50
12.55
12.47
13.17
Rue des Aubépines
31
30
29
28
17.99
19.90
4.57
(C n°1709)
Lot°31
S=436 m²
Le Lotisseur :
TERR' IMMO
aménageur foncier
21,Rue Pasteur
62 380 LUMBRES
Tél : 03.21.39.67.72 / Fax : 03.21.39.98.50
E-mail : lumbres@ingeo.fr
Site internet : http://www.ingeo.fr
INGEO