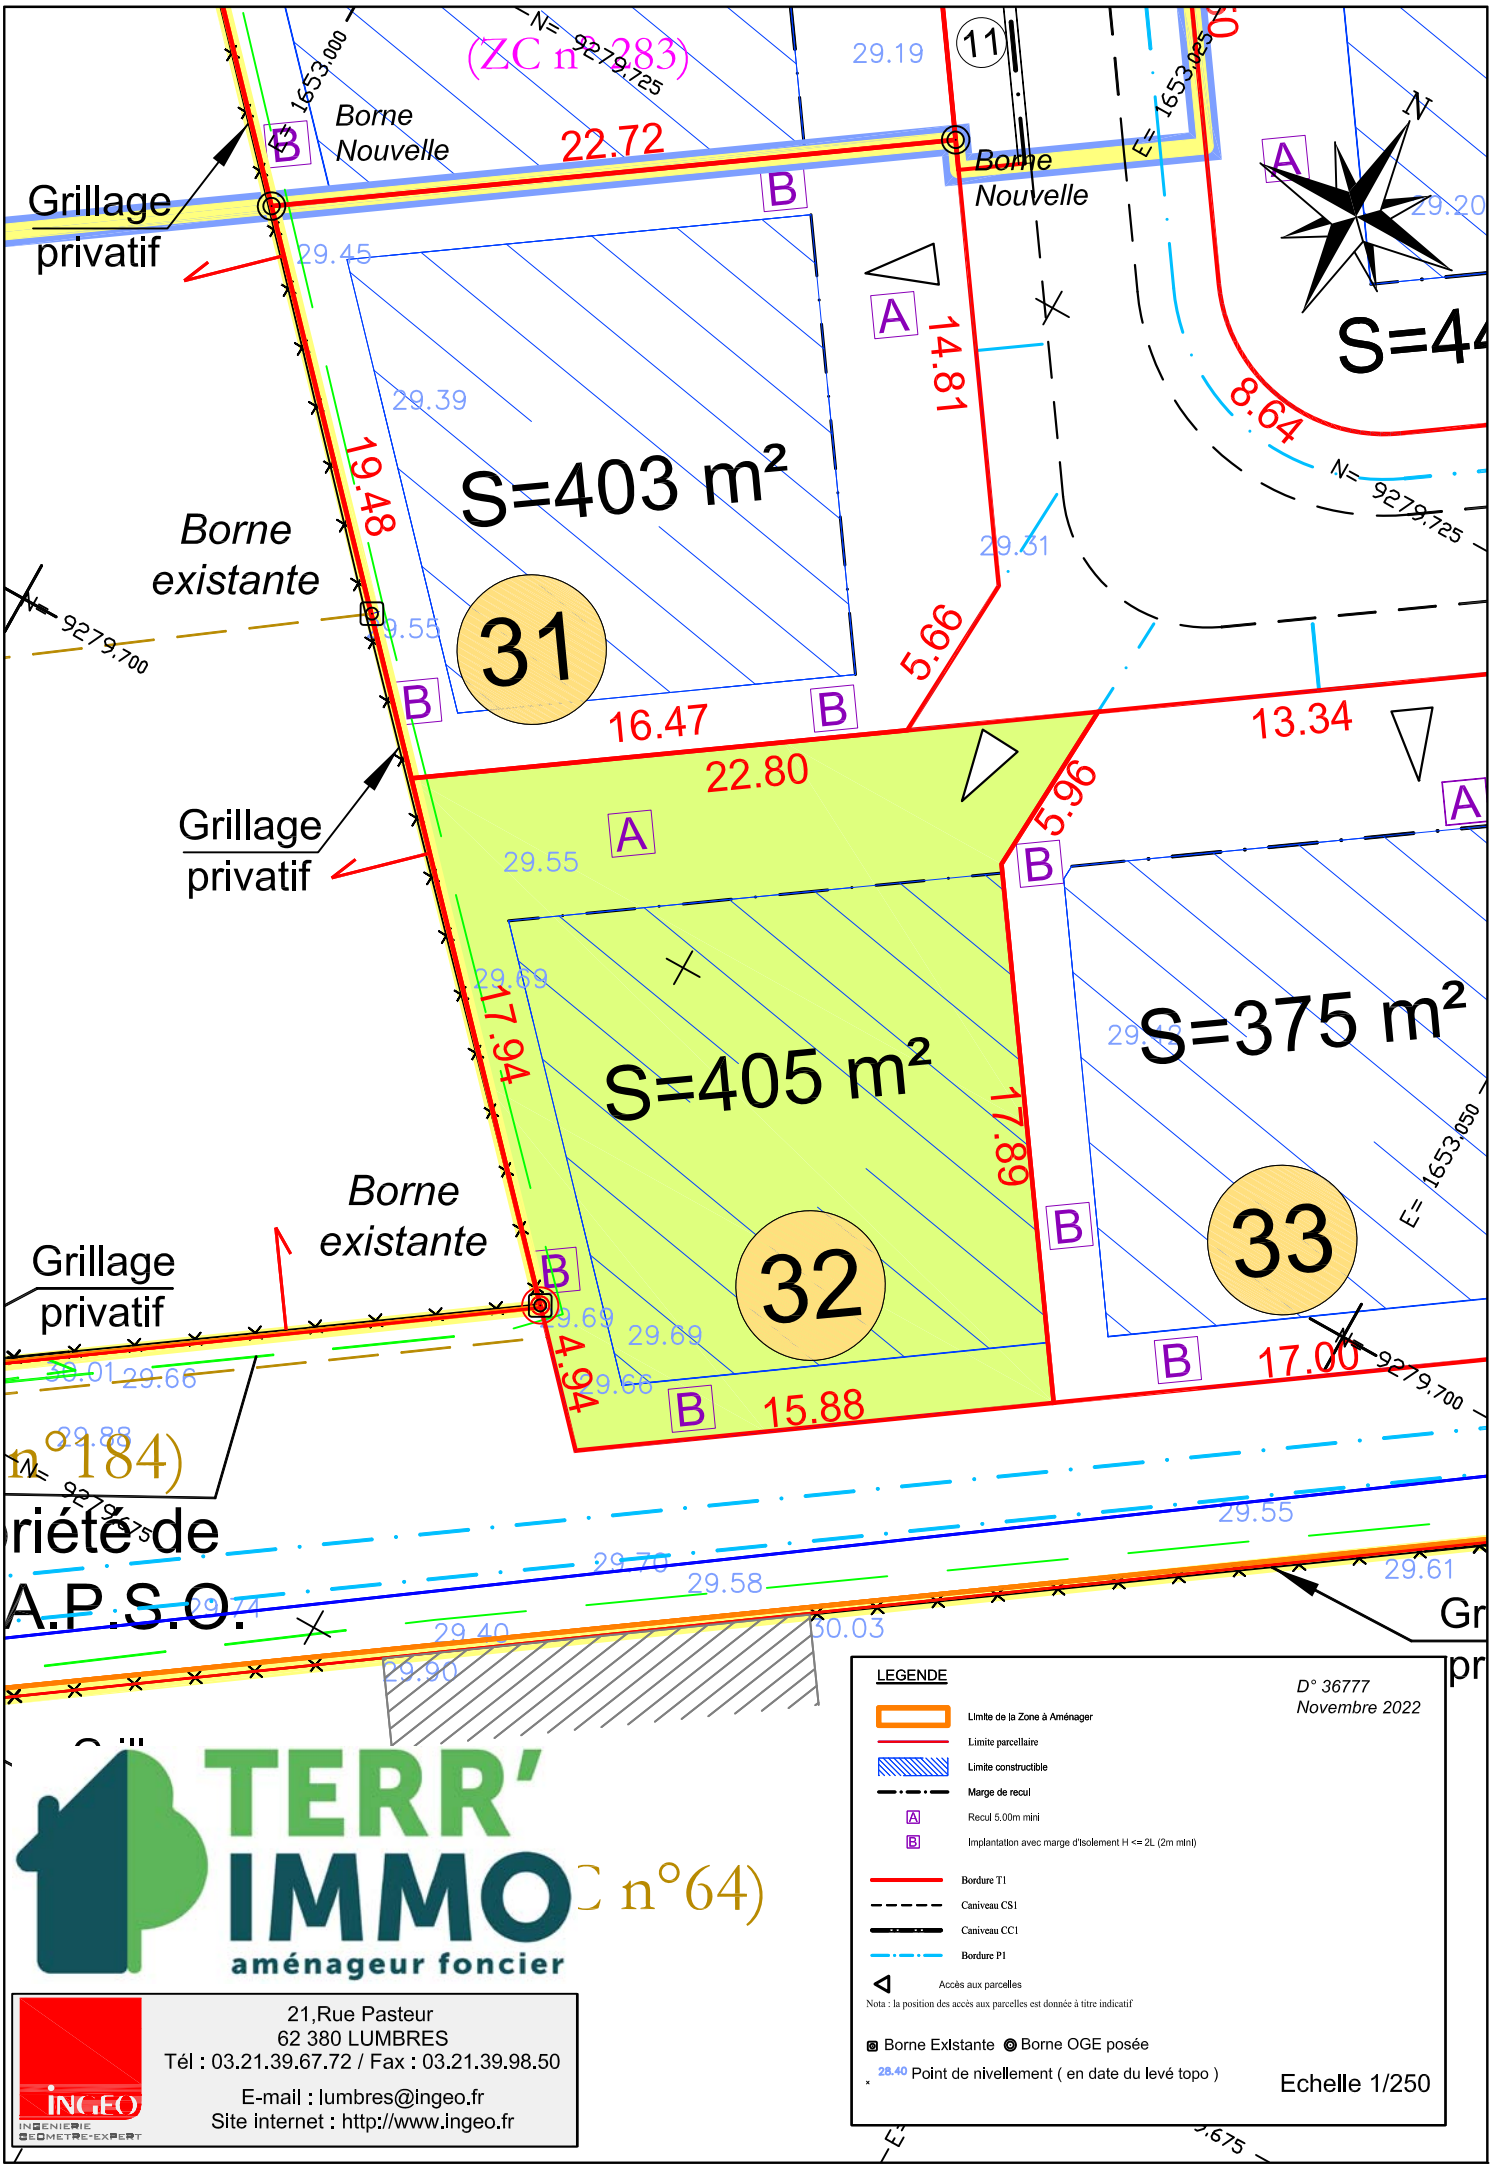

(ZC n° 283)
Borne Nouvelle
Borne Nouvelle
Grillage privatif
Grillage privatif
Grillage privatif
Borne existante
Borne existante
S=403 m²
S=405 m²
S=375 m²
31
32
33
22.72
19.48
16.47
22.80
14.81
5.66
5.96
13.34
8.64
17.94
17.89
4.94
15.88
17.00
N= 9279.725
N= 9279.700
E= 1653.000
E= 1653.025
E= 1653.050
(ZC n° 184)
riété de
A.P.S.O.
(ZC n°64)
LEGENDE
D° 36777
Novembre 2022
Limite de la Zone à Aménager
Limite parcellaire
Limite constructible
Marge de recul
Recul 5.00m mini
Implantation avec marge d'isolement H <= 2L (2m mini)
Bordure T1
Caniveau CS1
Caniveau CC1
Bordure P1
Accès aux parcelles
Nota : la position des accès aux parcelles est donnée à titre indicatif
Borne Existante
Borne OGE posée
28.40 Point de nivellement (en date du levé topo)
Echelle 1/250
TERR' IMMO
aménageur foncier
INGEO
INGENIERIE GEOMETRE-EXPERT
21,Rue Pasteur
62 380 LUMBRES
Tél : 03.21.39.67.72 / Fax : 03.21.39.98.50
E-mail : lumbres@ingeo.fr
Site internet : http://www.ingeo.fr