Agence de LUMBRES
21, rue Pasteur - 62380 LUMBRES
Tél : 03.21.39.67.72

E-mail : lumbres@ingeo.fr
Site internet : http://www.ingeo.fr

Siège Social :
SAINT-OMER

Agences :
ARRAS - LILLE - CAMBRAI
SAINT-POL-SUR-TERNOISE - DUNKERQUE

Département du Pas-de-Calais

CAMPAGNE-LES-WARDRECQUES

Rue POTIER - Rue Augustin LEDOUX

Propriété de SAS Le VALLON DE LA TAILLETTE

PLAN DE VENTE

Lot 51

SITUATION

Foncier LUMBRES

Affaire N° : **36777**

Cadastre :
Lieu -dit: "Le Chemin POTIER"
Section : ZC
Numéro : 274
Nouveau numéro :313
Superficie : 435 m²

Réf. du plan : **Ind**

Nom du fichier : 36777-Plan de vente.dwg

Planche 1/1

Echelle : 1/250

Révision le 02/02/2023

Système planimétrique : RGF.93 CC.50 | Système altimétrique : N.G.F. - IGN 69 | Altimétrie rattachée par GPS avec précision décimétrique

Indice	Date	Désignation - Modifications	Dessinateur
1	12/12/2024	Plan initial	P.DEBOUDT
2	23/12/2024	Nouvelles références cadastrales	P.DEBOUDT

Responsable du dossier :
P.DEBOUDT
09/01/2025

Le Géomètre-Expert
Nom : C.FAUQUEMBERGUE
Date : 09/01/2025

Clément FAUQUEMBERGUE
Géomètre-Expert
N° d'inscription OGE : 05569
contact@ingeo.fr

Il a été constaté que les bornes étaient posées.
Il a été constaté que les coffrets étaient en bon état.
Le :

Signature des acquéreurs :
(précédé des noms et prénoms en manuscrit)

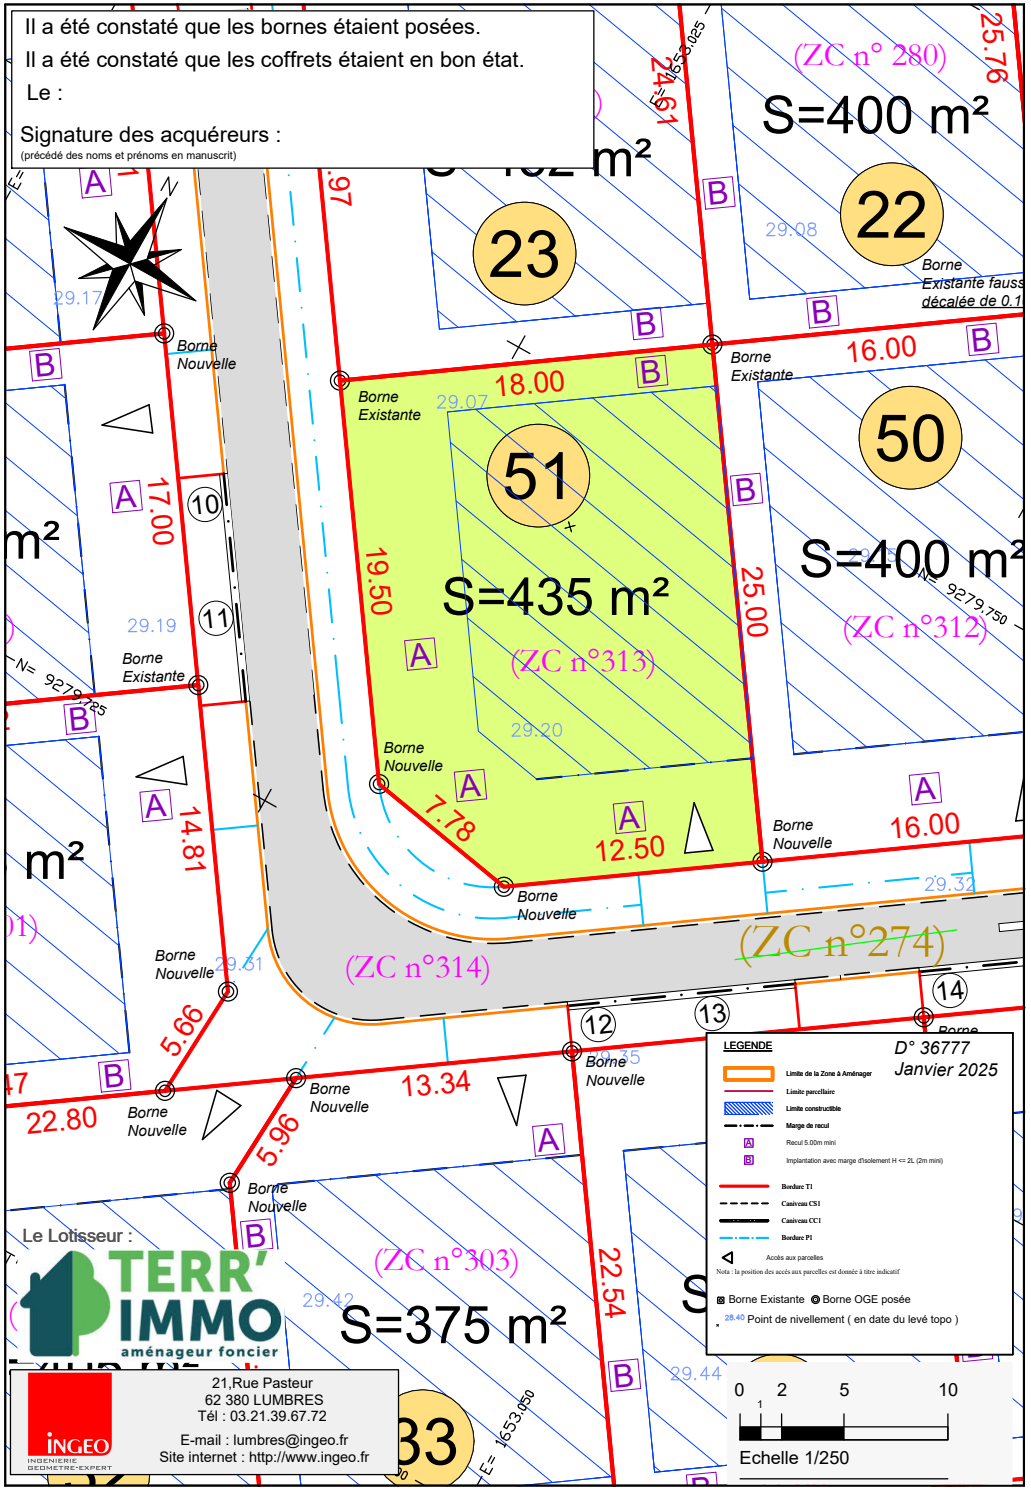

Le Lotisseur :

TERR' IMMO aménageur foncier

21,Rue Pasteur
62 380 LUMBRES
Tél : 03.21.39.67.72
E-mail : lumbres@ingeo.fr
Site internet : http://www.ingeo.fr